




**athome**  
RÉSIDENCE

37, Avenue du Docteur Planet 17000 LA ROCHELLE

**1er ETAGE Aile A**  
**APP n°107-Type 1**

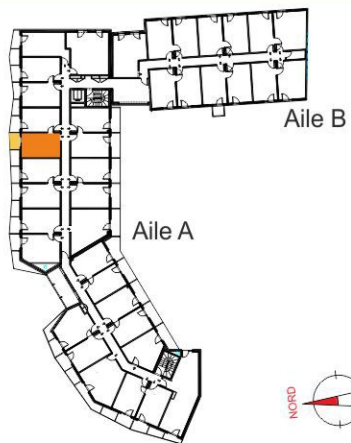

Repérage 1er ETAGE




Espaces	Surfaces
Salle d'Eau	3.25 m <sup>2</sup>
Pièce à vivre	15.10 m <sup>2</sup>
<b>Total</b>	<b>18.35 m<sup>2</sup></b>
Balcon	3.55 m <sup>2</sup>



**EDEN**  
PROMOTION

Immeuble Le Challenge II  
17 rue Jean PERRIN  
17000 LA ROCHELLE

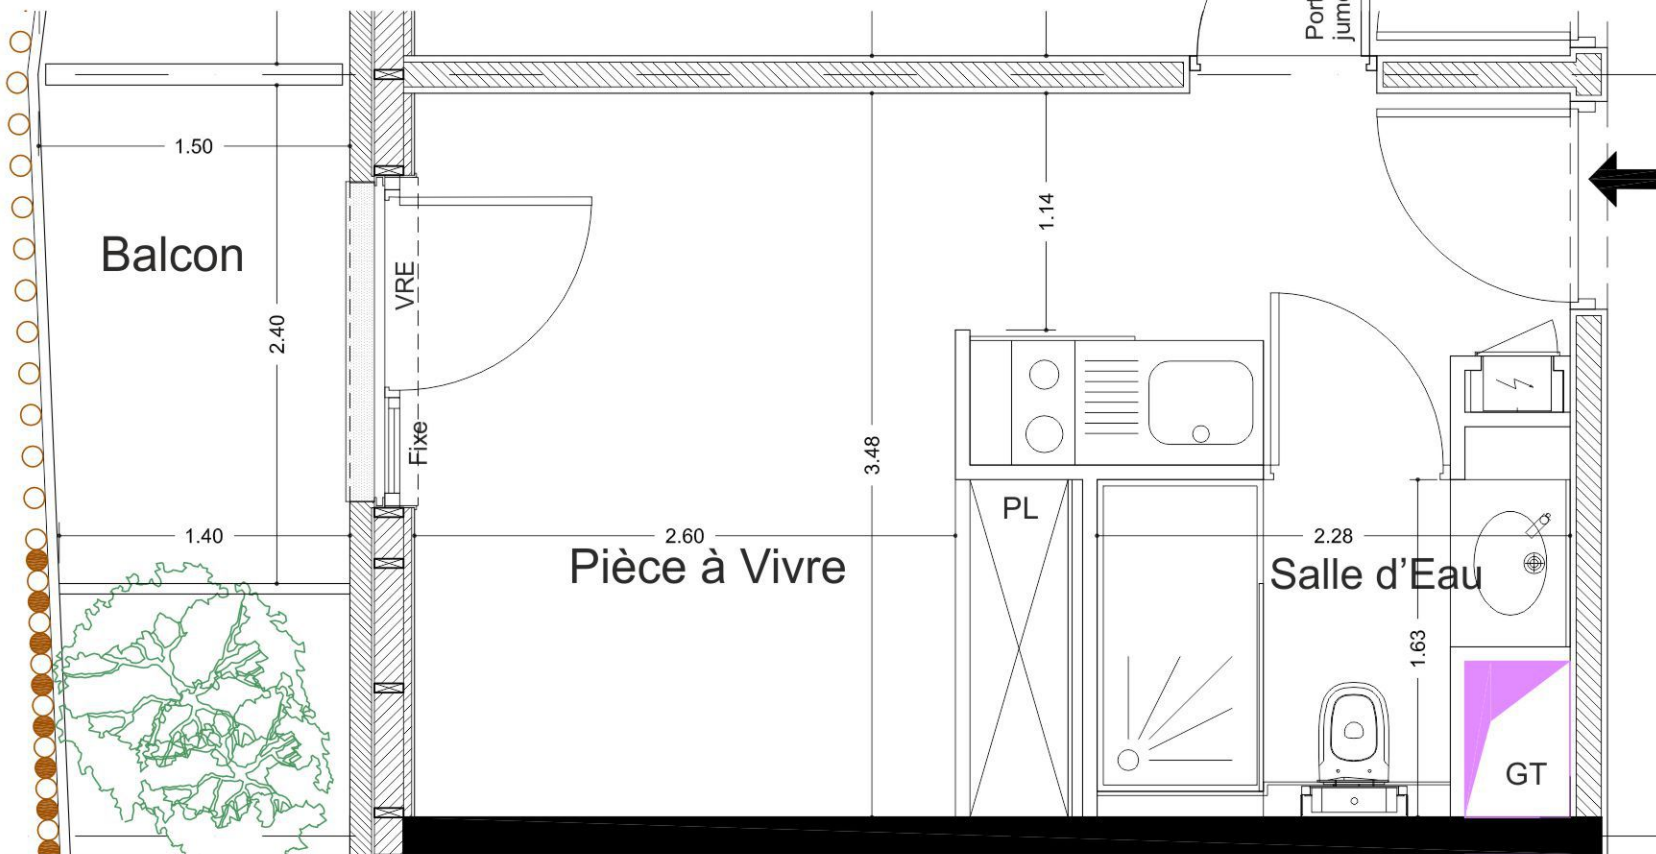

Document non contractuel - Le promoteur se réserve la possibilité d'apporter des modifications qui seraient dues à des impératifs d'ordre technique, administratif, normatif ou aux besoins du gestionnaire

SEPTEMBRE 2017