




Quartier La Tour Carrée
17000 La Rochelle

Niveau 1



App. G13 - Type 3

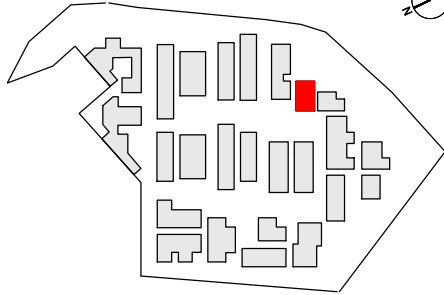

Repérage niveau 1

Espaces	Surfaces
Entrée	2.7 m ²
Séjour	27.7 m ²
Cuisine	6.5 m ²
SDE	4.8 m ²
WC	2.1 m ²
Dégagement	4.7 m ²
Chambre 1	9.1 m ²
Chambre 2	11.4 m ²

Total	69.0 m ²
Annexes	Surfaces
Carrelet	17.7 m ²
Solarium	77.8 m ²

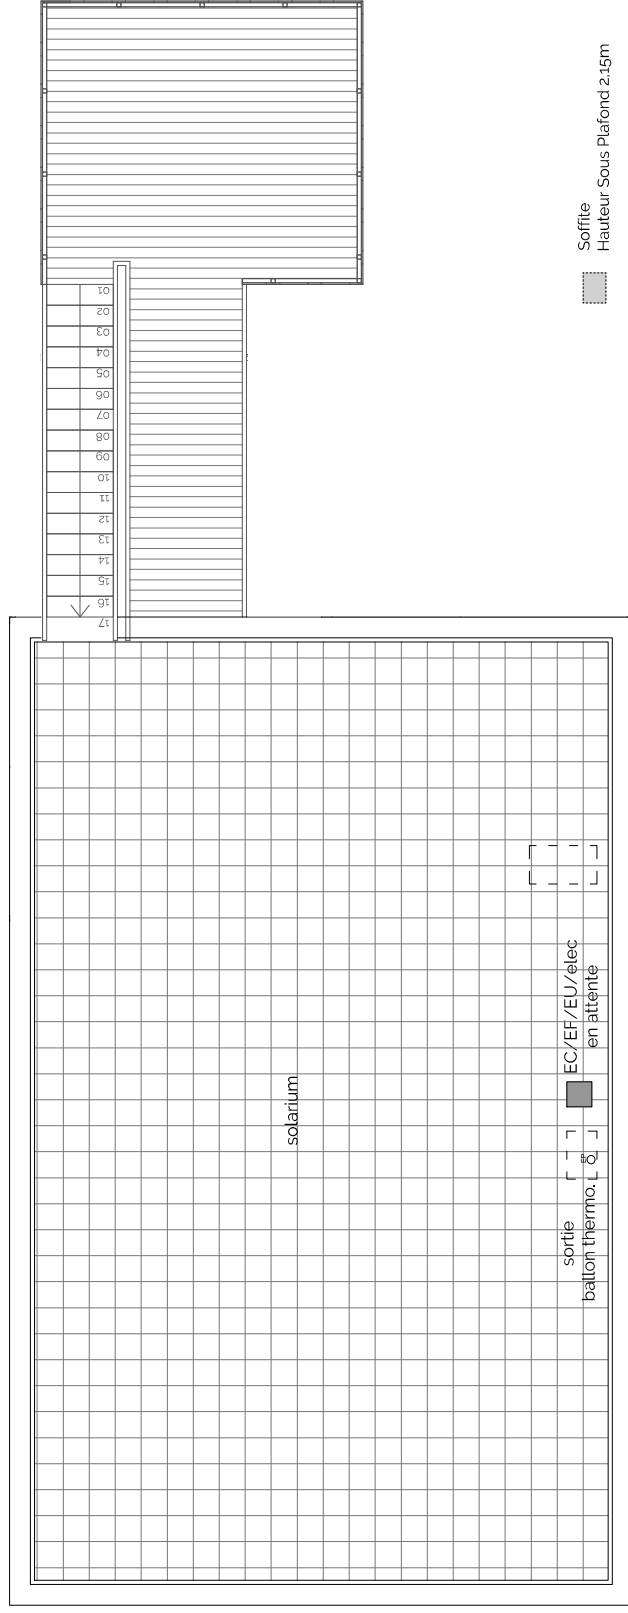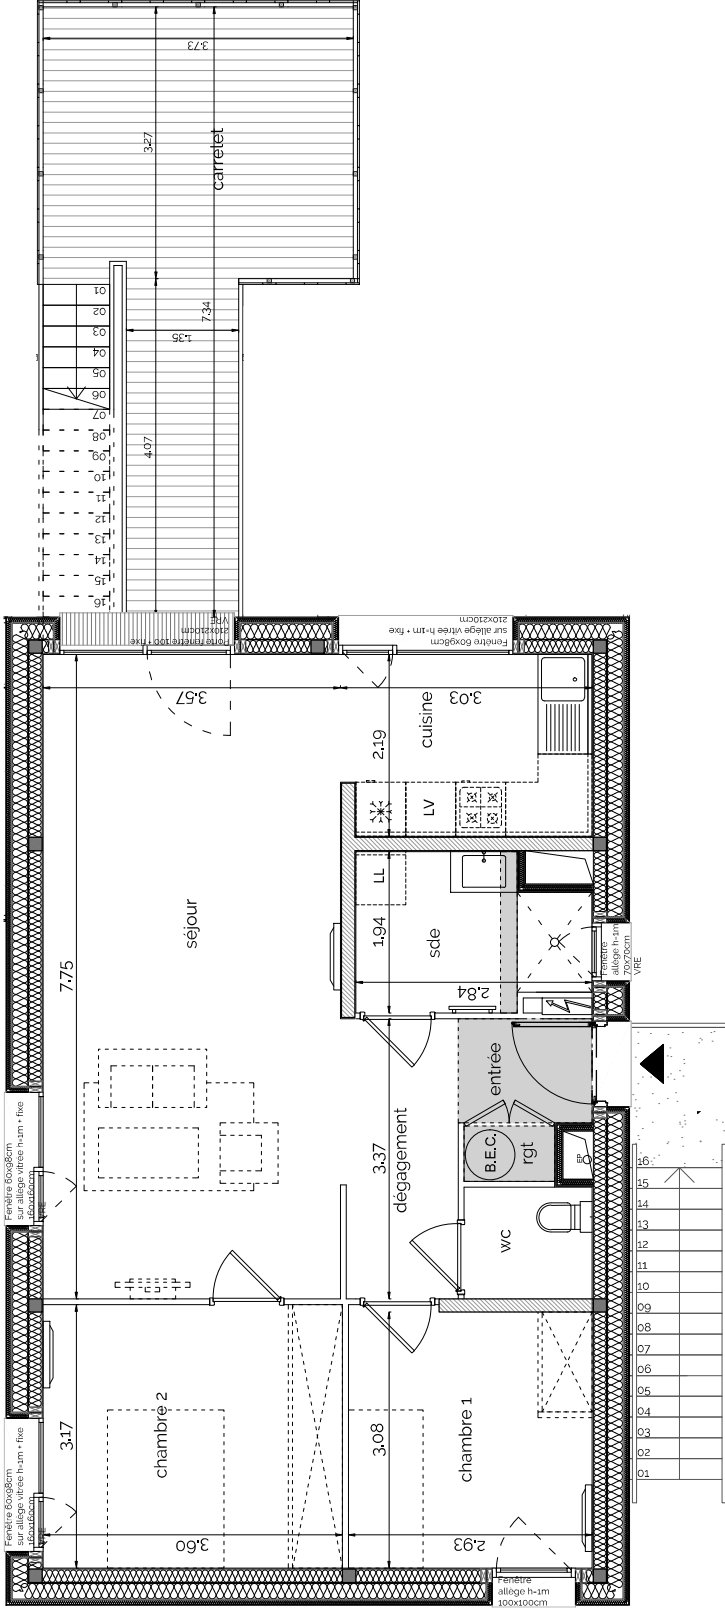

sortie
ballon thermo. [] EC/EF/EU/elec
en attente

Soffite
Hauteur Sous Plafond 2.15m

Immeuble Le Challenge II
17 rue Jean Perrin - 17000 La Rochelle
Tél : 05 46 44 92 00
www.eden-promotion.fr

Document non contractuel - Le promoteur se réserve la possibilité d'apporter des modifications qui seraient dues à des impératifs d'ordre technique, administratif ou normatifs.
L'aménagement de la cuisine est donné à titre indicatif. Les surfaces indiquées peuvent varier légèrement en fonction des impératifs de construction. Des modifications pour des raisons d'ordre technique ou administratif pourront être apportées sur les plans. Seuls les plans déposés au rang des minutes du notaire font foi.

B.E.C. Balcon d'Eau Chaude
DECEMBRE 2016 - INDICE 04