

APPARTEMENT T3 avec Terrasse & Jardin (Rez De Chaussée)


1

T3 Appartement

Pièces	m ² sols
Entrée + Placard	3,19
Cellier	3,94
Séjour	24,52
Cuisine	5,57
Dégagement	9,53
Wc	2,60
Salle De Bains	4,50
Chambre 1 + Placard	13,93
Chambre 2 + Placard	9,56
Total	77,34

Surfaces annexes privées

Pièces	m ² sols
Terrasse	6,40
Jardin	32,33

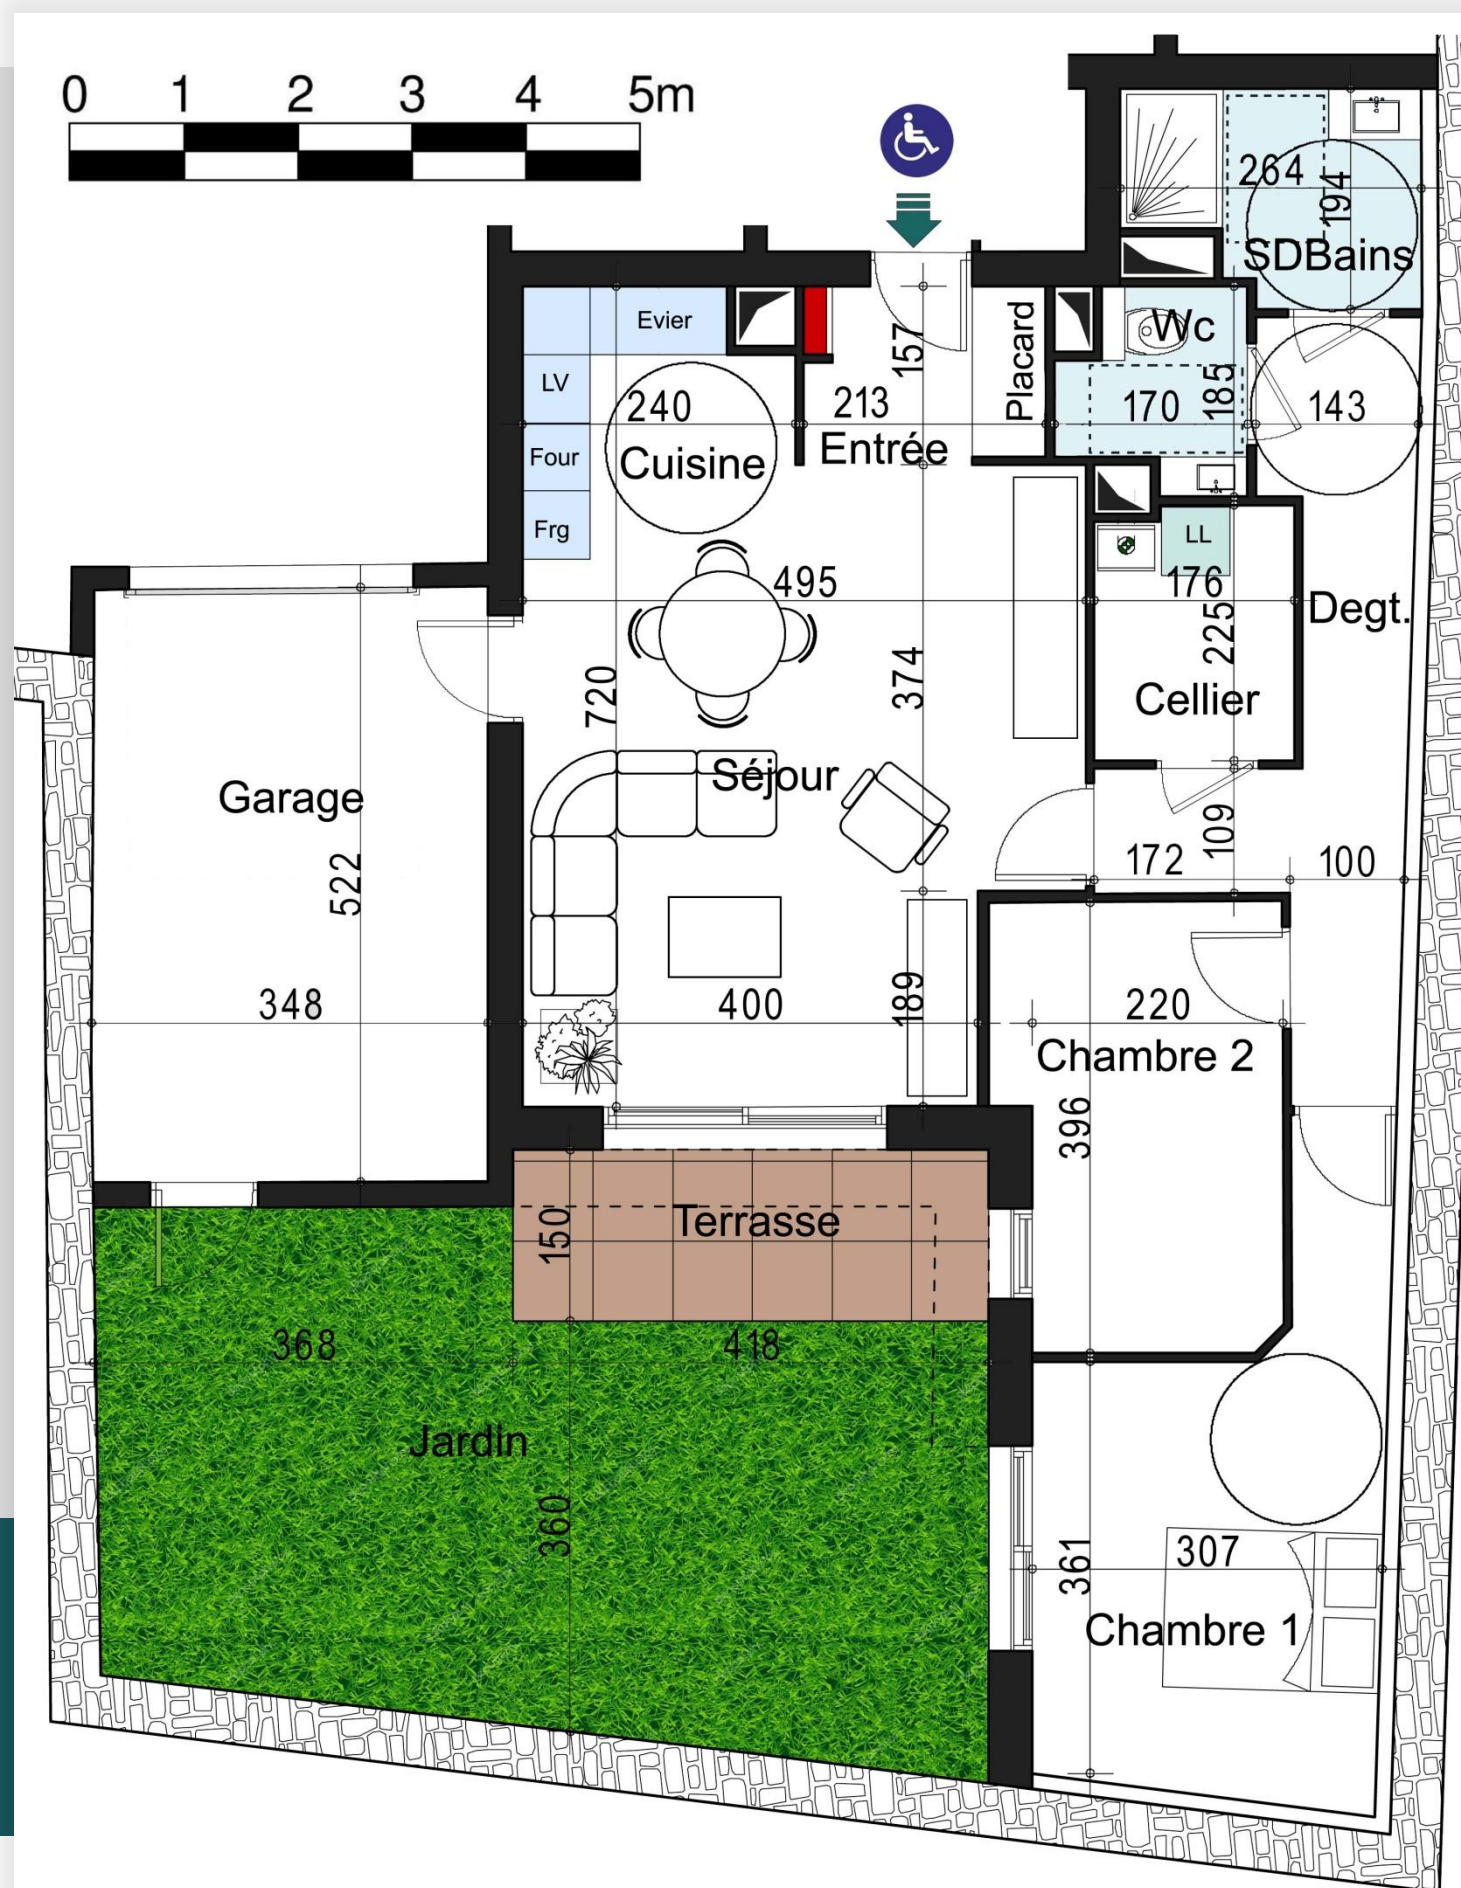

LUCIA LES BAINS

9 rue ARISTIDE BRIAND 17450 FOURAS



Plan de Repérage



domidyne
PROMOTION IMMOBILIÈRE

24 rue de Sénac de Meilhan
17 000 LA ROCHELLE
Tel : 07.78.09.69.42
www.domidyne.com
contact@domidyne.com

La Rochelle le, 20 juillet 2021