


# APPARTEMENT **4** T3 avec Terrasse & Jardinière (Combles)

## T3 Appartement

Pièces	m <sup>2</sup> sols
Entrée	5,56
Cellier	2,31
Séjour/cuisine	31,65
Dégagement	3,29
Wc	2,17
Salle De Bains	5,26
Chambre 1 + Placard	11,99
Chambre 2 + Placard	10,27
	<b>72,50</b>
Surface < à 180 hauteur.	+8,06

## Surfaces annexes privées

Pièces	m <sup>2</sup> sols
Terrasse	13,29
Jardin	1,86

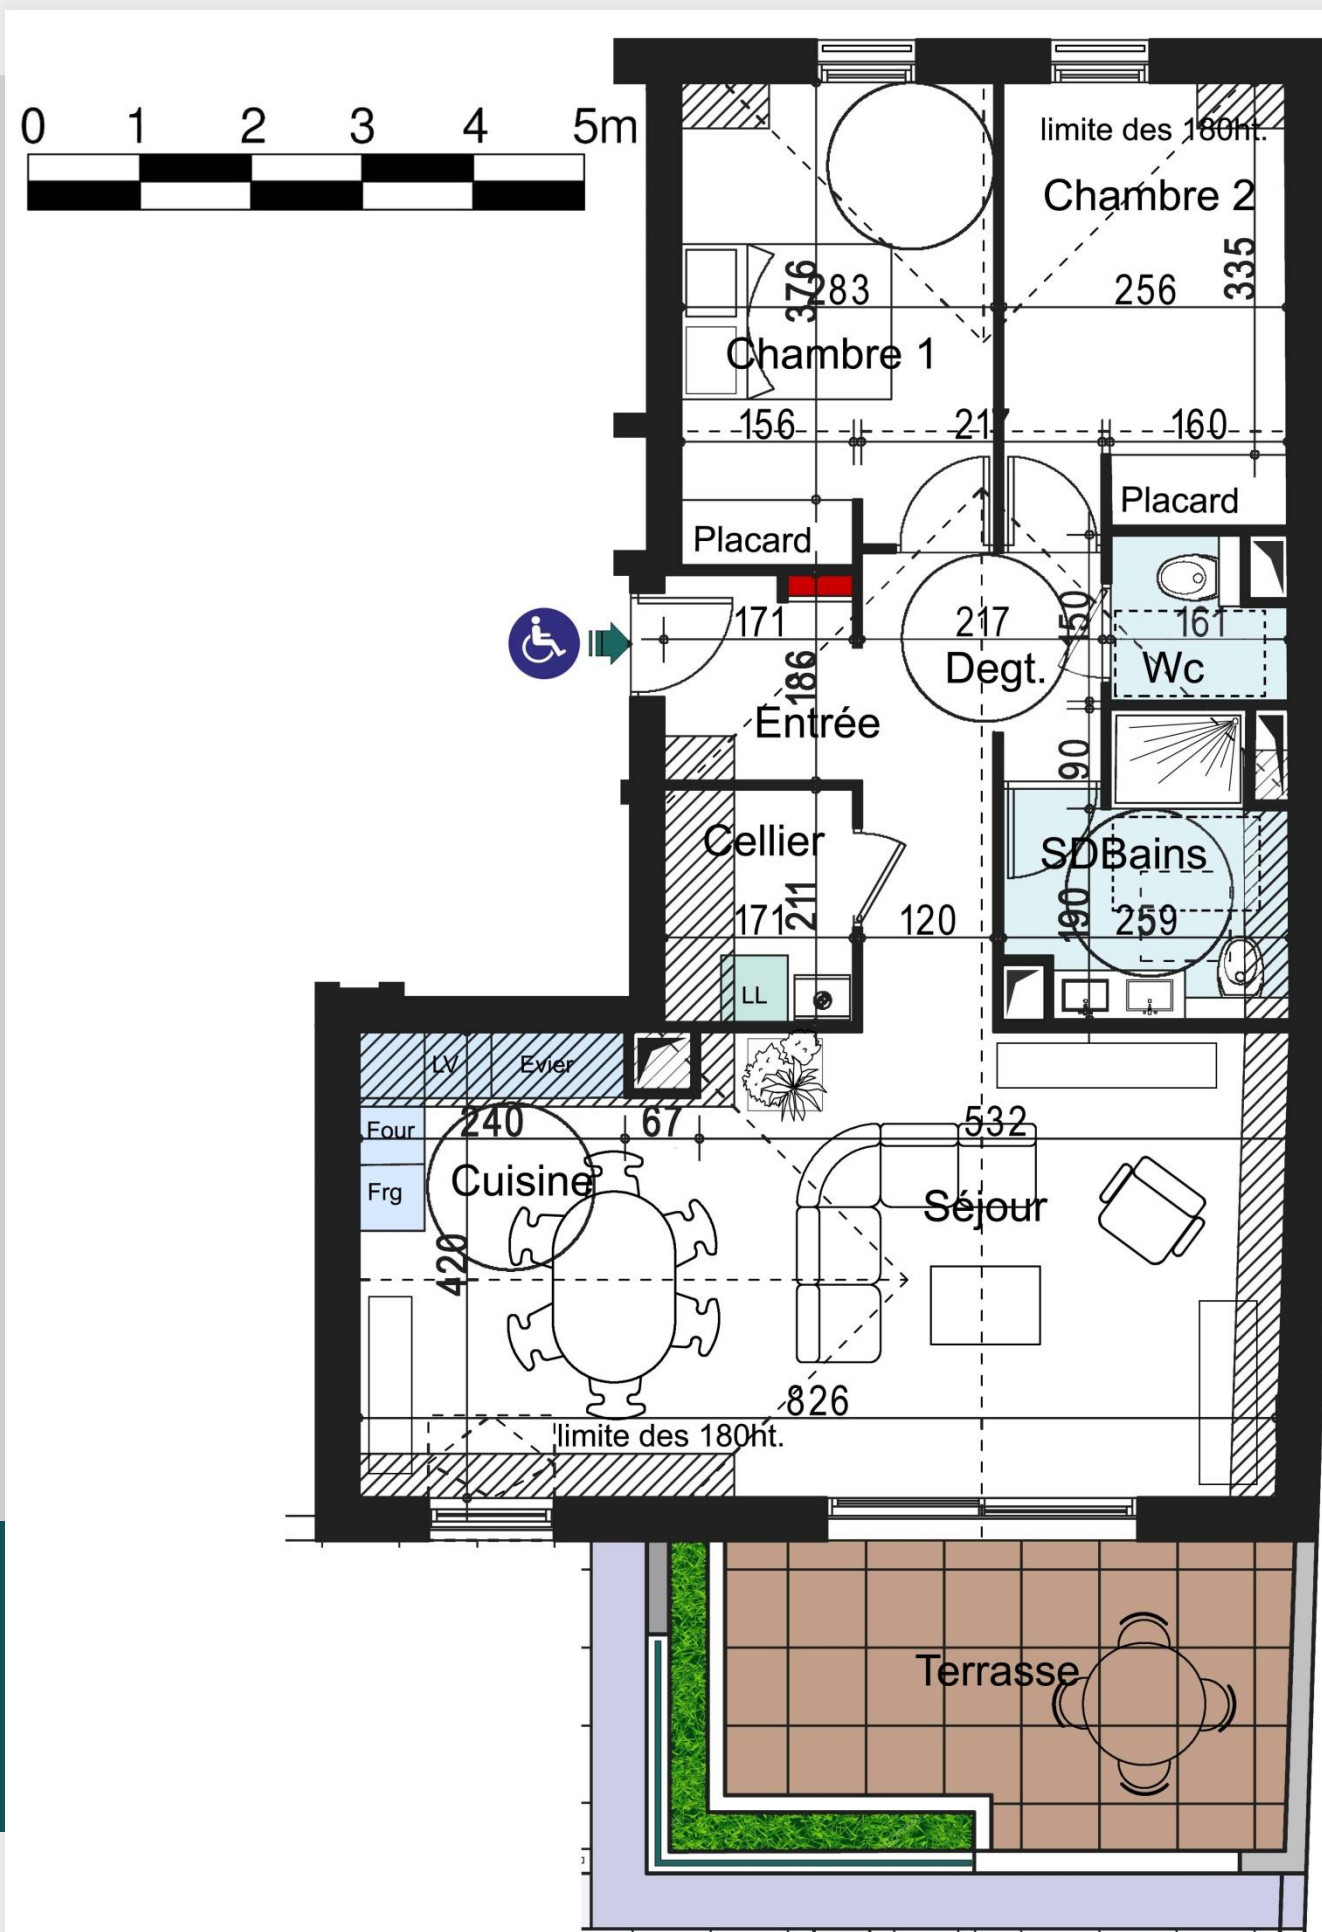


La Rochelle le, 20 juillet 2021




LUCIA LES BAINS

9 rue ARISTIDE BRIAND 17450 FOURAS

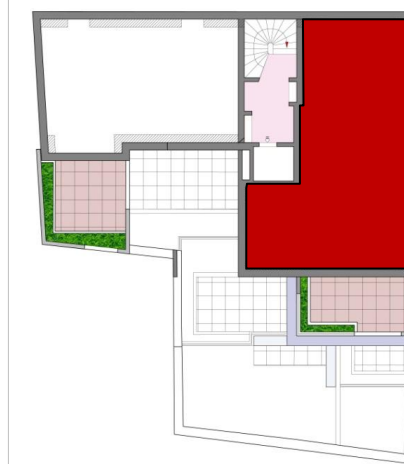

Plan de Repérage

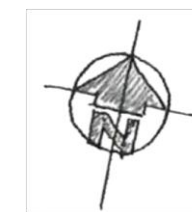

**domidyne**  
PROMOTION IMMOBILIÈRE  
24 rue de Sénac de Meilhan  
17 000 LA ROCHELLE  
Tel : 07.78.09.69.42  
www.domidyne.com  
contact@domidyne.com