


PLAN DU LOGEMENT




Résidence ÔCAR

Rue de Périgny - Rue Planquette - Rue Audran
17000 La Rochelle

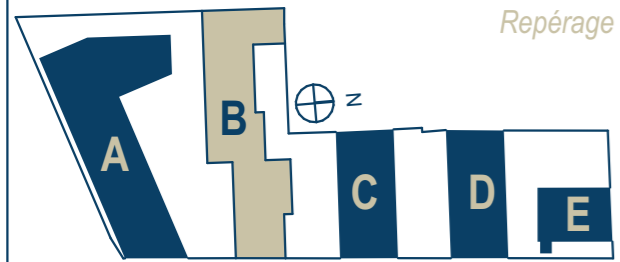

Repérage

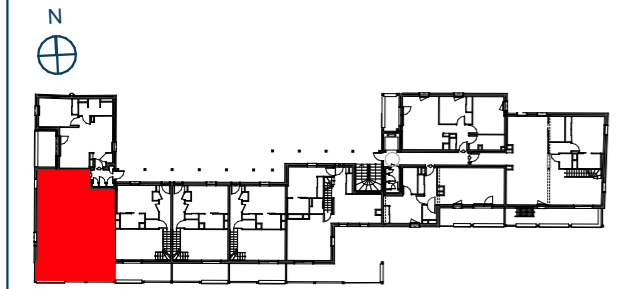

Logement Etage 2


T4 dplx / accession premium

Surfaces habitables


| | |
|----------------|----------------------------|
| Entrée | 3,72 |
| Séjour-Cuisine | 40,34 |
| Ch 1 | 10,18 |
| Ch 2 | 9,59 |
| Ch 3 | 11,28 |
| SE 1 | 4,04 |
| SE 2 | 4,17 |
| WC | 1,70 |
| WC | 1,91 |
| Cellier | 1,13 |
| Palier | 3,33 |
| Total | 91,39 m² |

Surfaces extérieures

| | |
|--------------|----------------------------|
| Terrasse 2 | 11,37 |
| Terrasse 1 | 14,31 |
| Total | 25,68 m² |

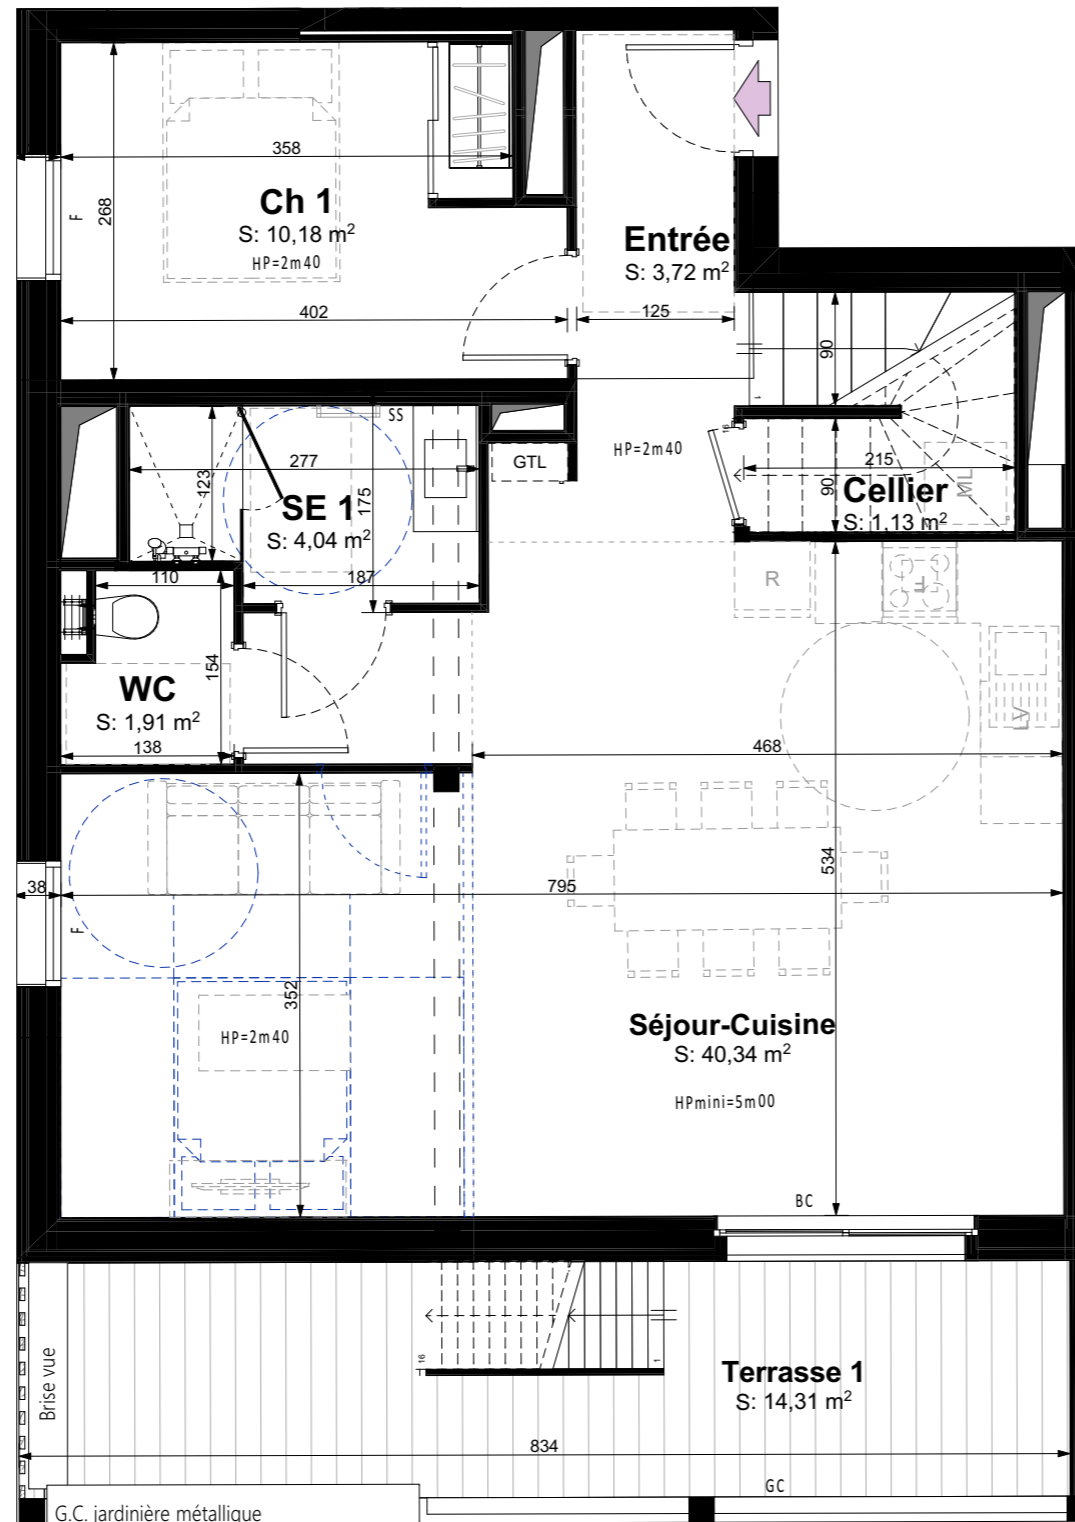

Niveau bas

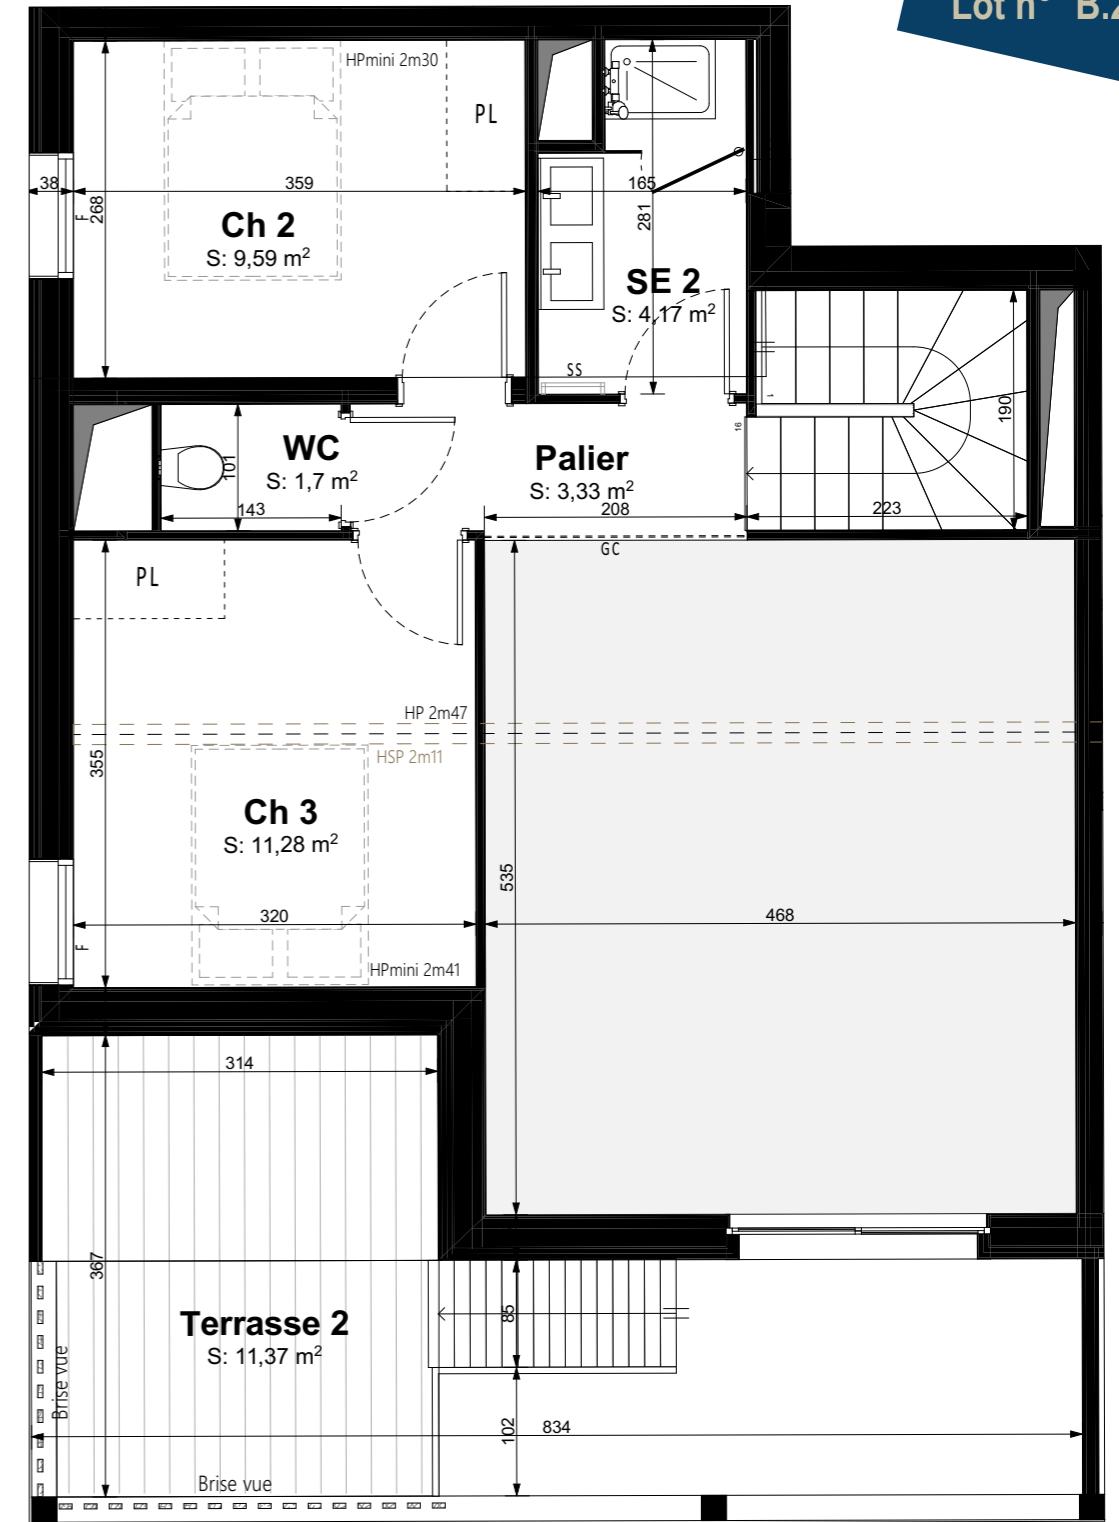

Niveau haut

Légendes

- PF : Porte fenêtre
- BC : Baie coulissante
- F : Fenêtre
- GC : Garde corps
- SS : Sèche serviette
- HP : Hauteur plafond
- HSP : Hauteur sous poutre
- Hm : Hauteur marche
- HPvariable : plafond du niveau haut sous rampant



Visuel sur la double terrasse

