



PLAN DU LOGEMENT



Résidence ÔCAR

Rue de Périgny - Rue Planquette - Rue Audran  
17000 La Rochelle

Repérage

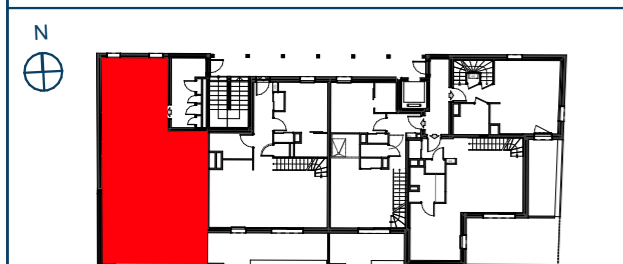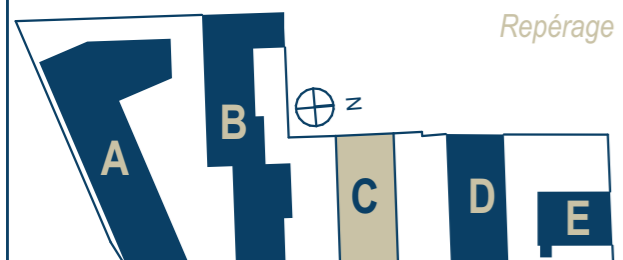

Logement Etage 2


T4 dplx / accession premium

Surfaces habitables


Entrée	4,06
Séjour-Cuisine	27,22
Ch 1	13,43
Ch 2	11,09
Ch 3	10,04
SE 1	4,90
SE 2	3,81
WC	1,17
WC	1,21
Dress.	5,76
Degt	3,47
<b>Total</b>	<b>86,16 m<sup>2</sup></b>

Surfaces extérieures

Terrasse	20,30
<b>Total</b>	<b>20,30 m<sup>2</sup></b>

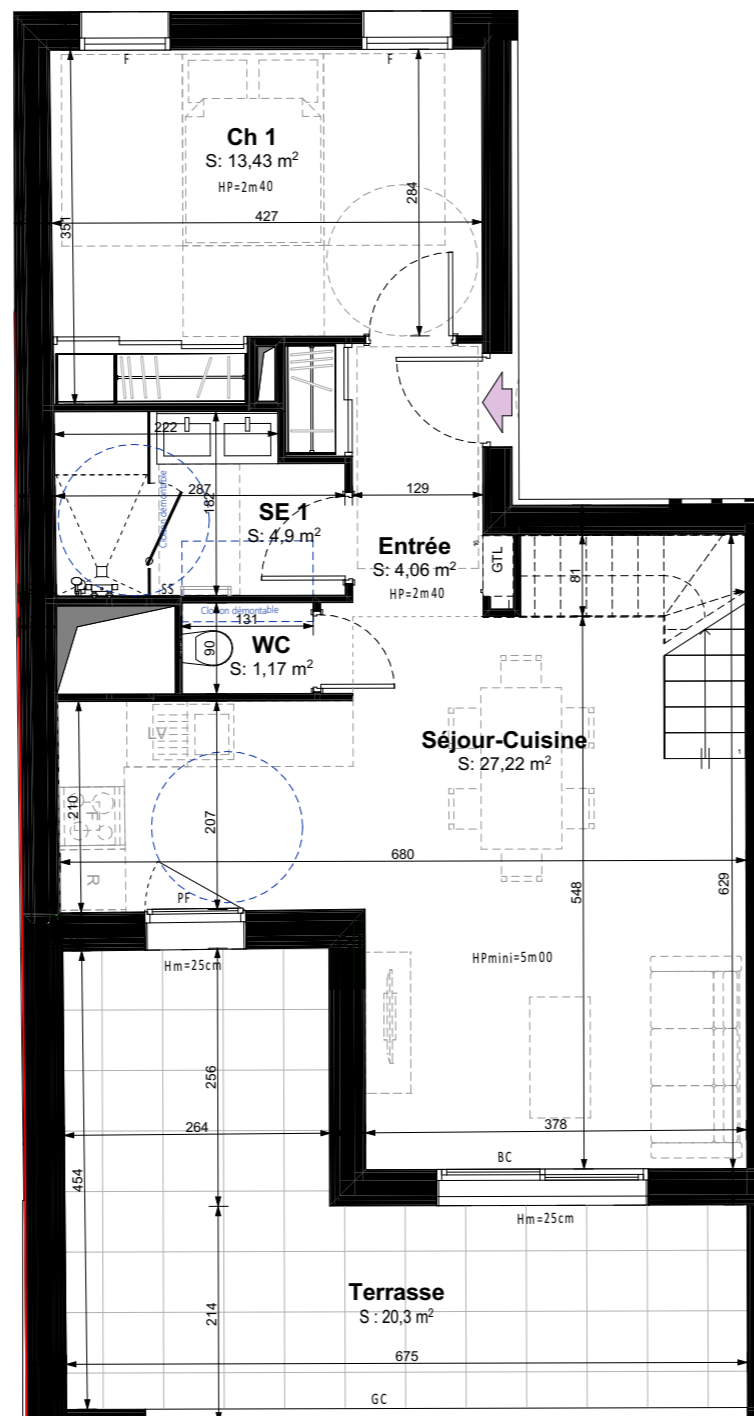

Niveau bas

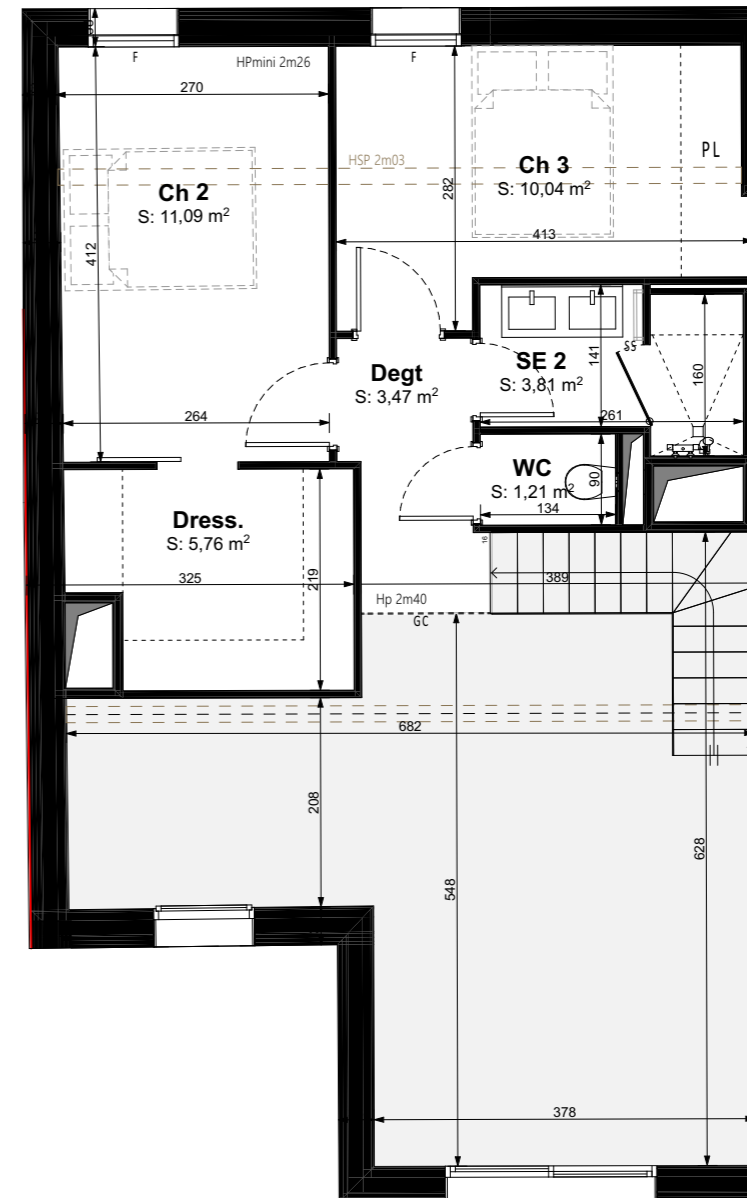

Niveau haut

Légendes

- PF : Porte fenêtre
- BC : Baie coulissante
- F : Fenêtre
- GC : Garde corps
- SS : Sèche serviette
- HP : Hauteur plafond
- HSP : Hauteur sous poutre
- Hm : Hauteur marche
- HPvariable : plafond du niveau haut sous rampant

EDEN PROMOTION — URBAN OFFICE  
STORY — Public de l'Habitat de l'Agglomération de La Rochelle  
BPG & Associés - Atelier d'Architecture

