





# PLAN DU LOGEMENT

Bâtiment C  
Lot n° C.202

## Résidence ÔCAR


Rue de Périgny - Rue Planquette - Rue Audran  
17000 La Rochelle

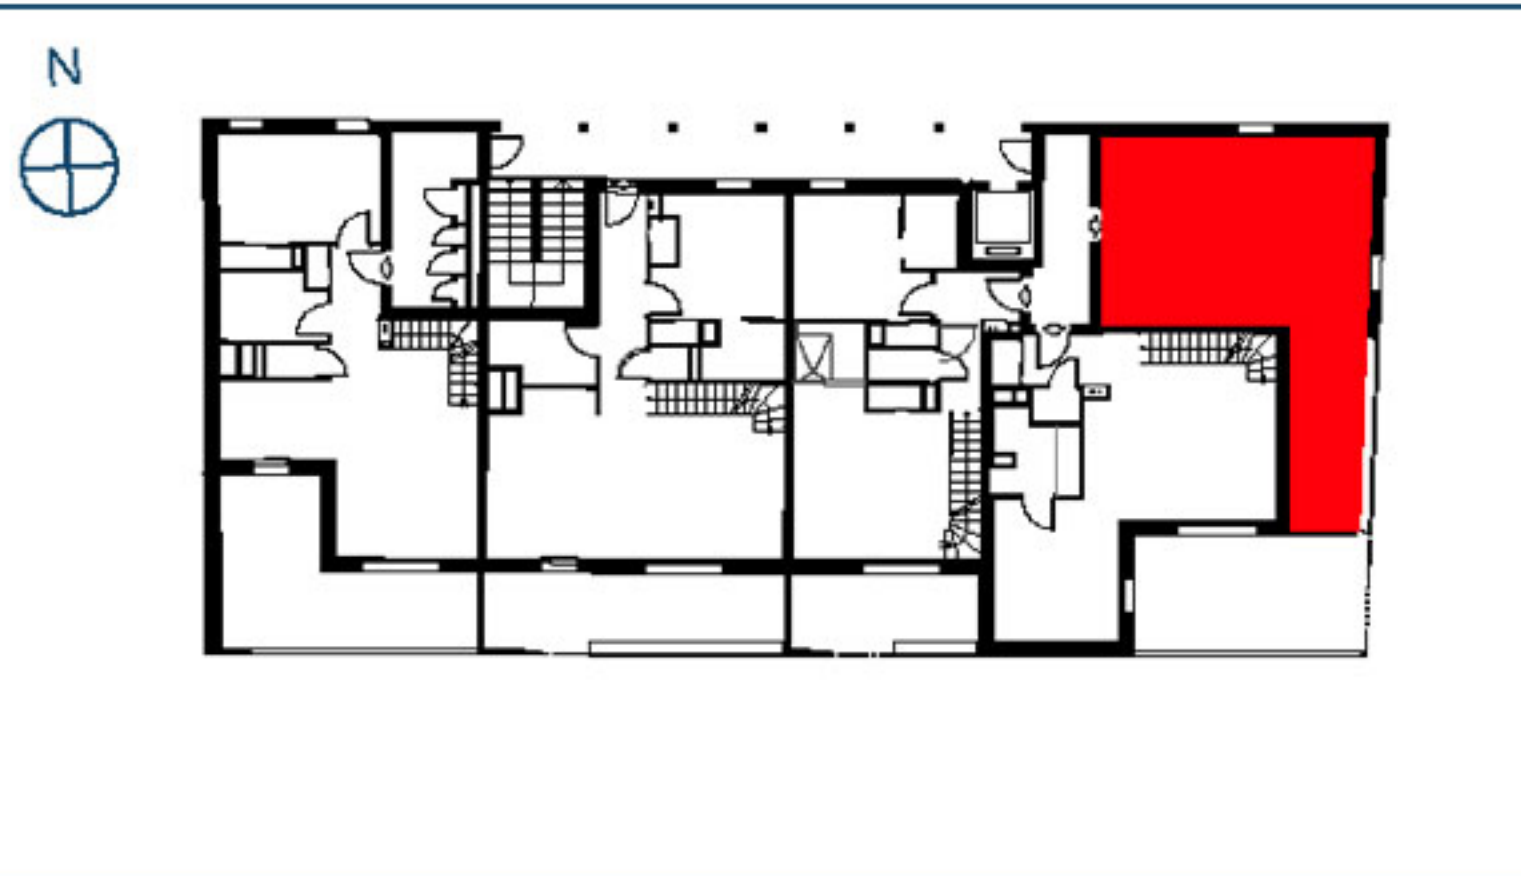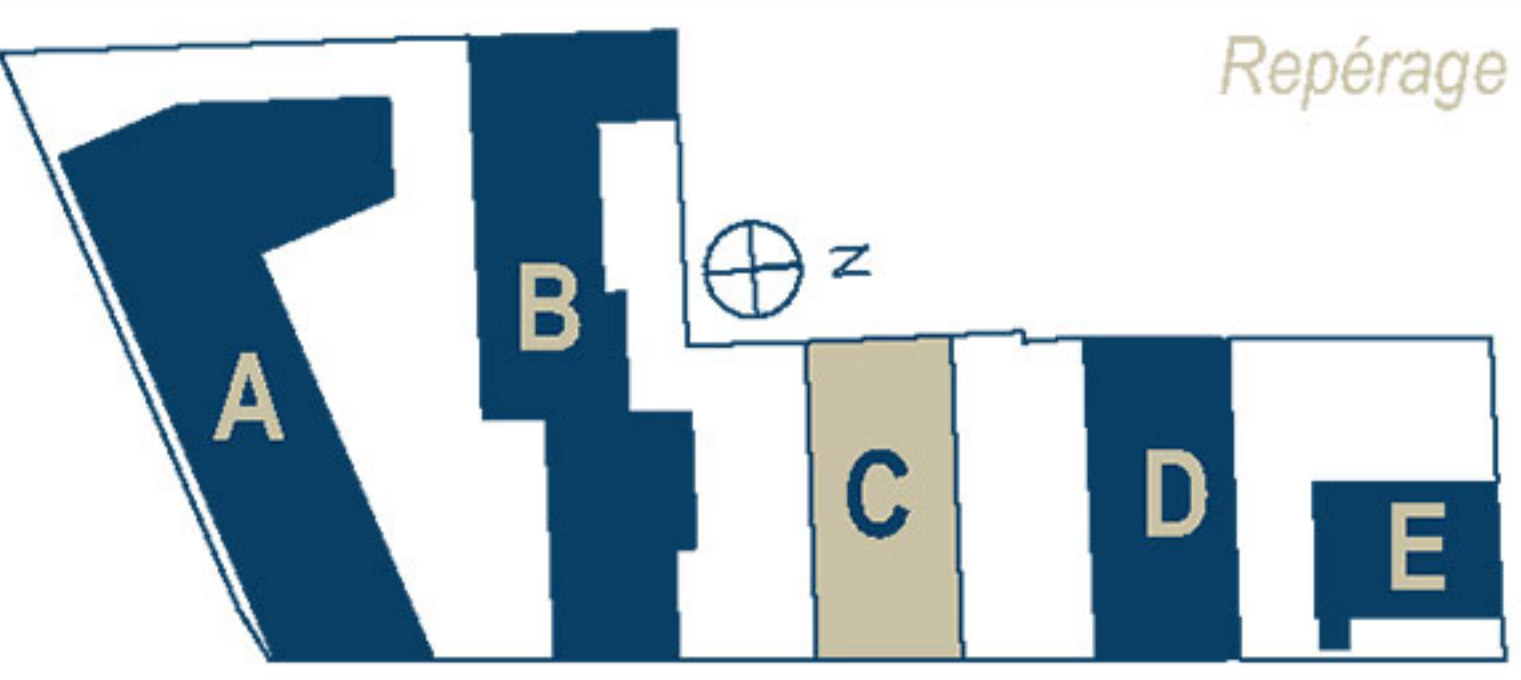


## Logement Etage 2

T2 dplx / accession privée

Surfaces habitables		
	Entrée	4,70
	Séjour-Cuisine	20,86
	Ch 1	10,74
	Bur.	6,37
	SE 1	4,43
	SE 2	3,95
	WC	1,19
	Palier	2,78
	<b>Total</b>	<b>55,02 m<sup>2</sup></b>
Surfaces extérieures		
	Terrasse	10,86
	<b>Total</b>	<b>10,86 m<sup>2</sup></b>

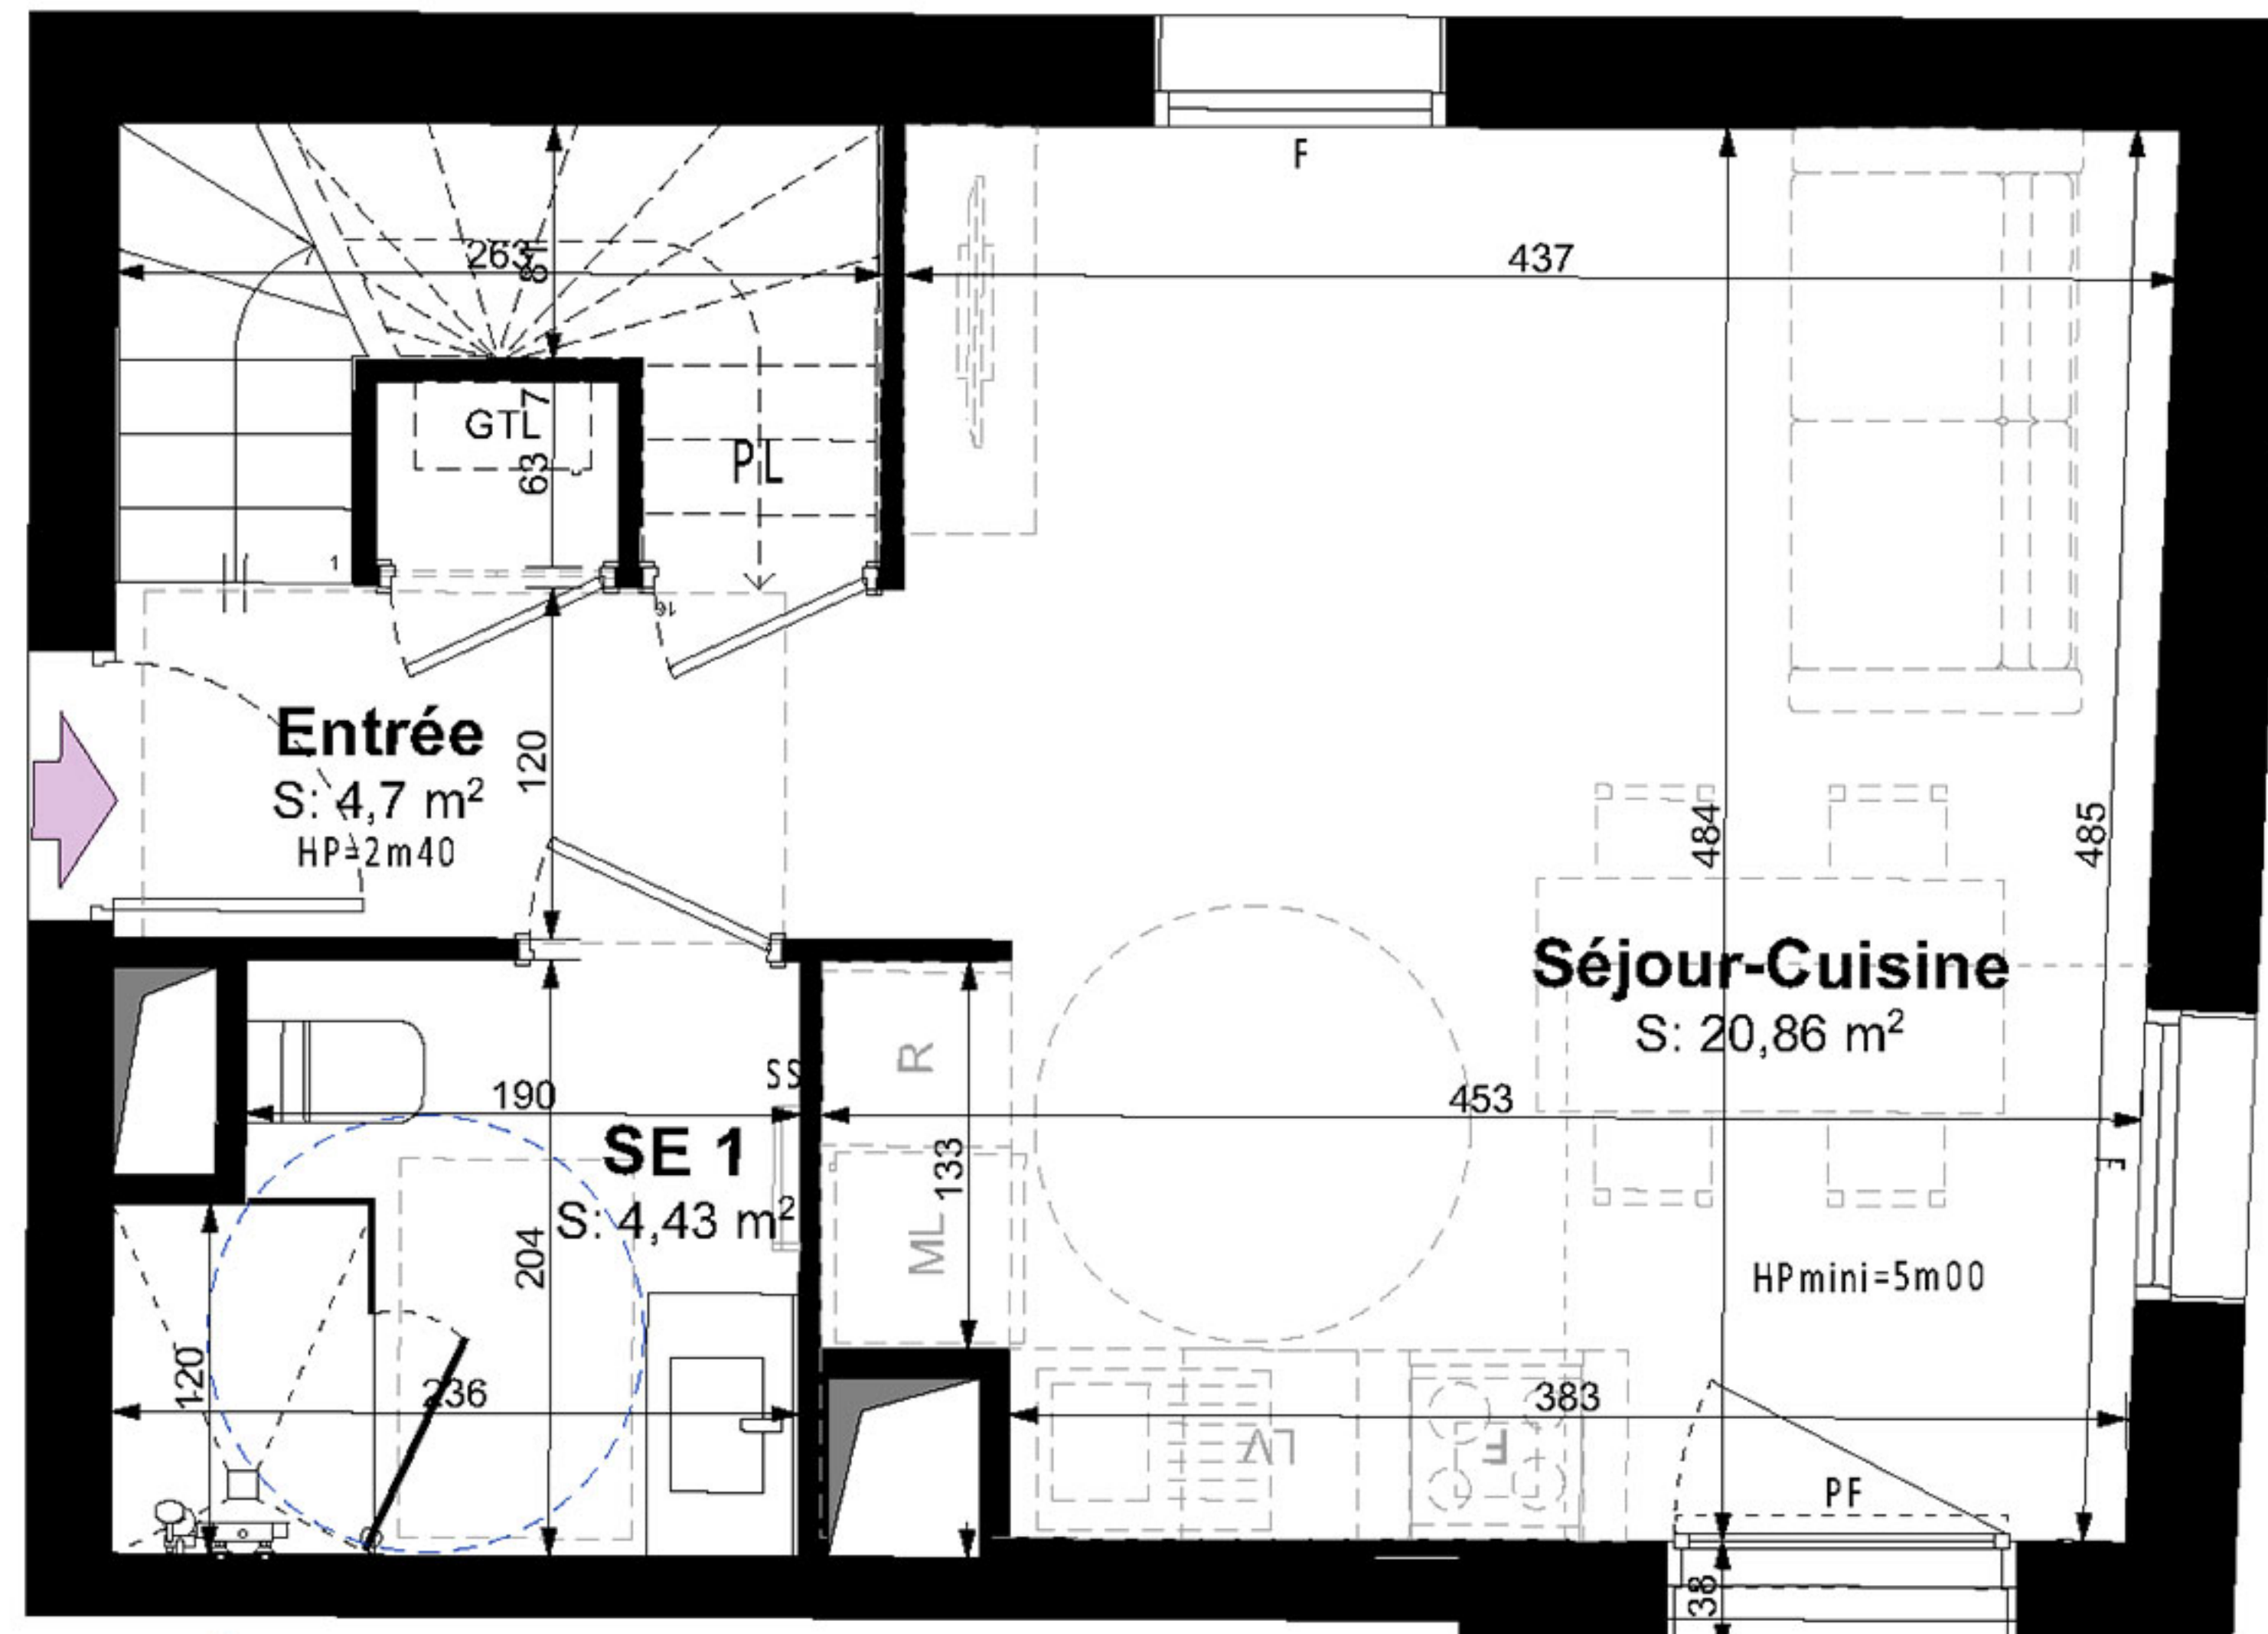


Niveau bas

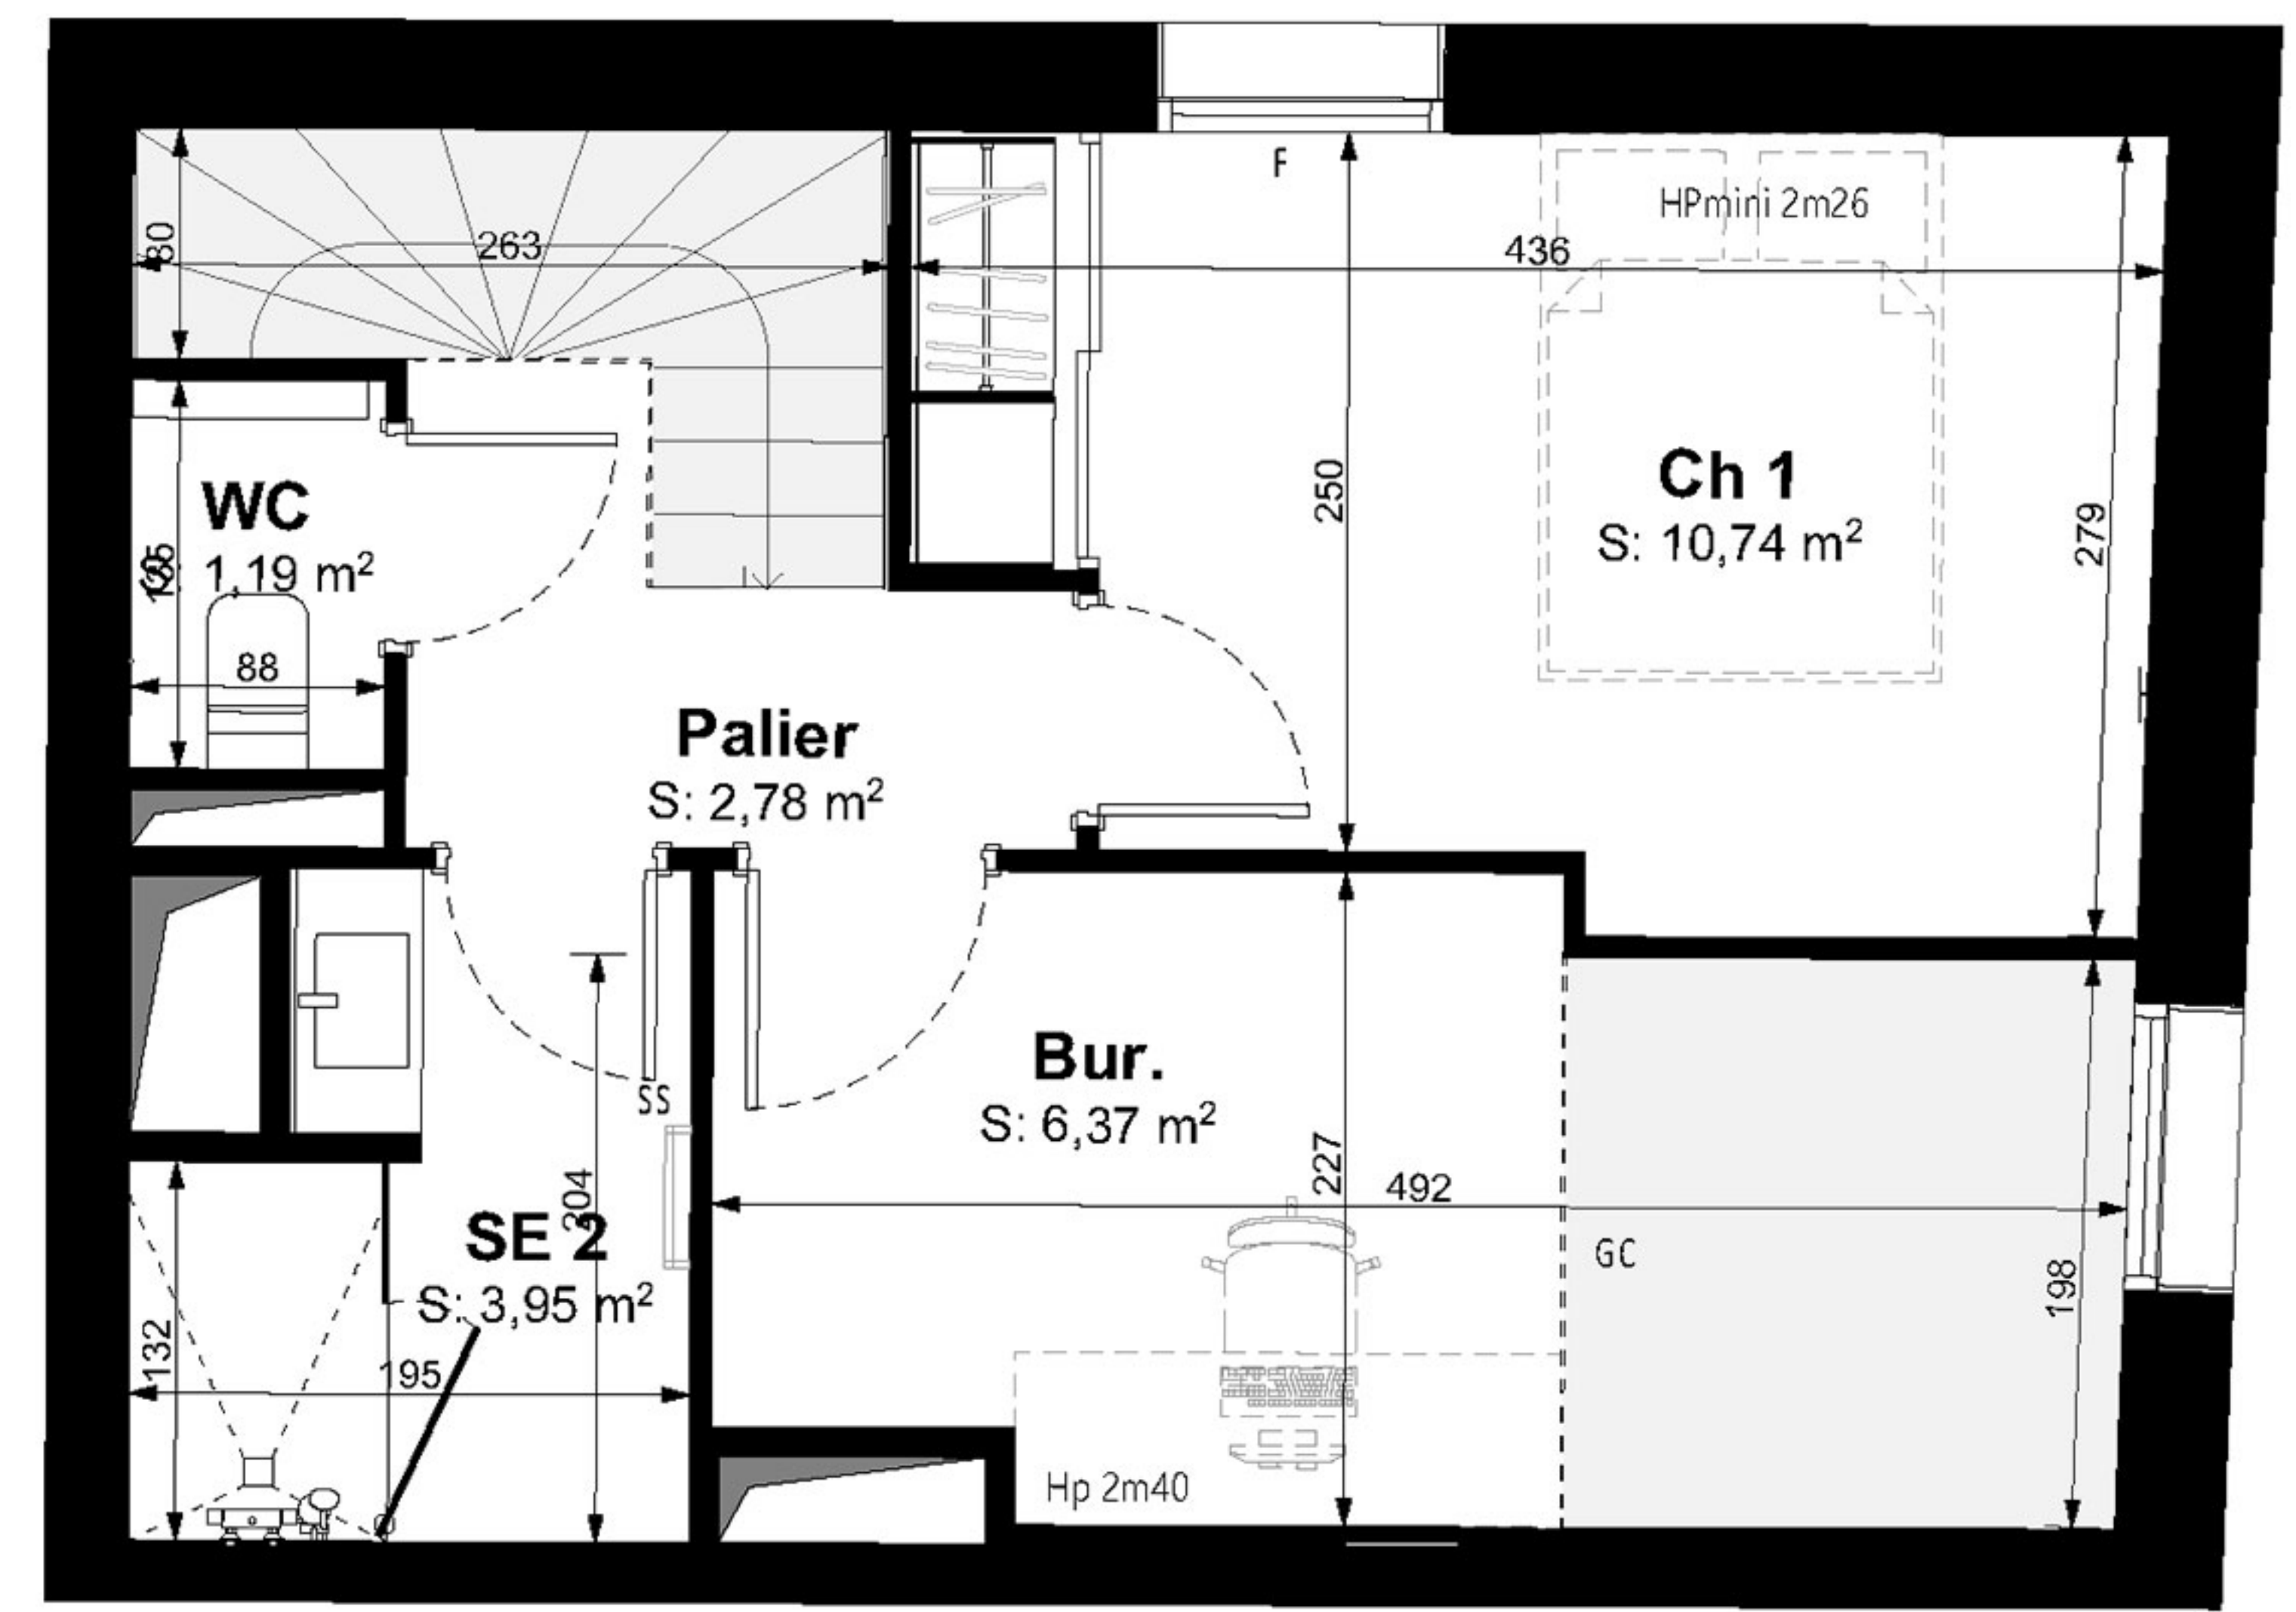

Niveau haut

- Légendes**
- PF : Porte fenêtre
  - BC : Baie coulissante
  - F : Fenêtre
  - GC : Garde corps
  - SS : Sèche serviette
  - HP : Hauteur plafond
  - HSP : Hauteur sous poutre
  - Hm : Hauteur marche
  - HPvariable : plafond du niveau haut sous rampant

EDEN PROMOTION — URBAN OFFICE  
STORY — Public de l'Habitat de l'Agglomération de La Rochelle  
BPG & Associés - Atelier d'Architecture

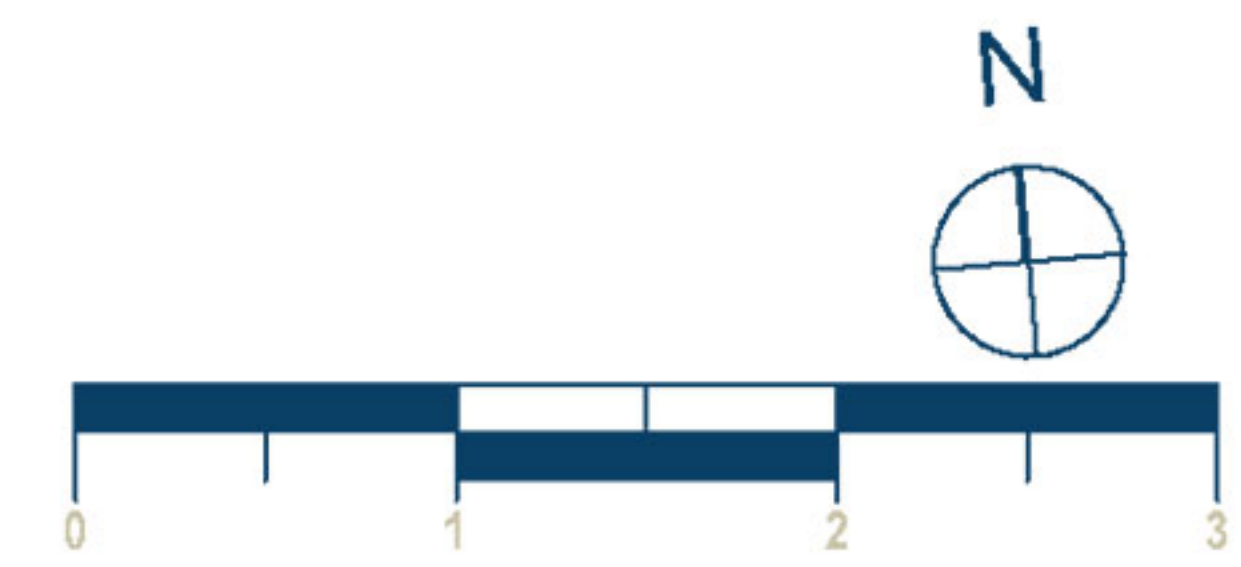





# PLAN DU LOGEMENT



Pack confort

Bâtiment C  
Lot n° C.202

## Résidence ÔCAR

Rue de Périgny - Rue Planquette - Rue Audran  
17000 La Rochelle


Repérage

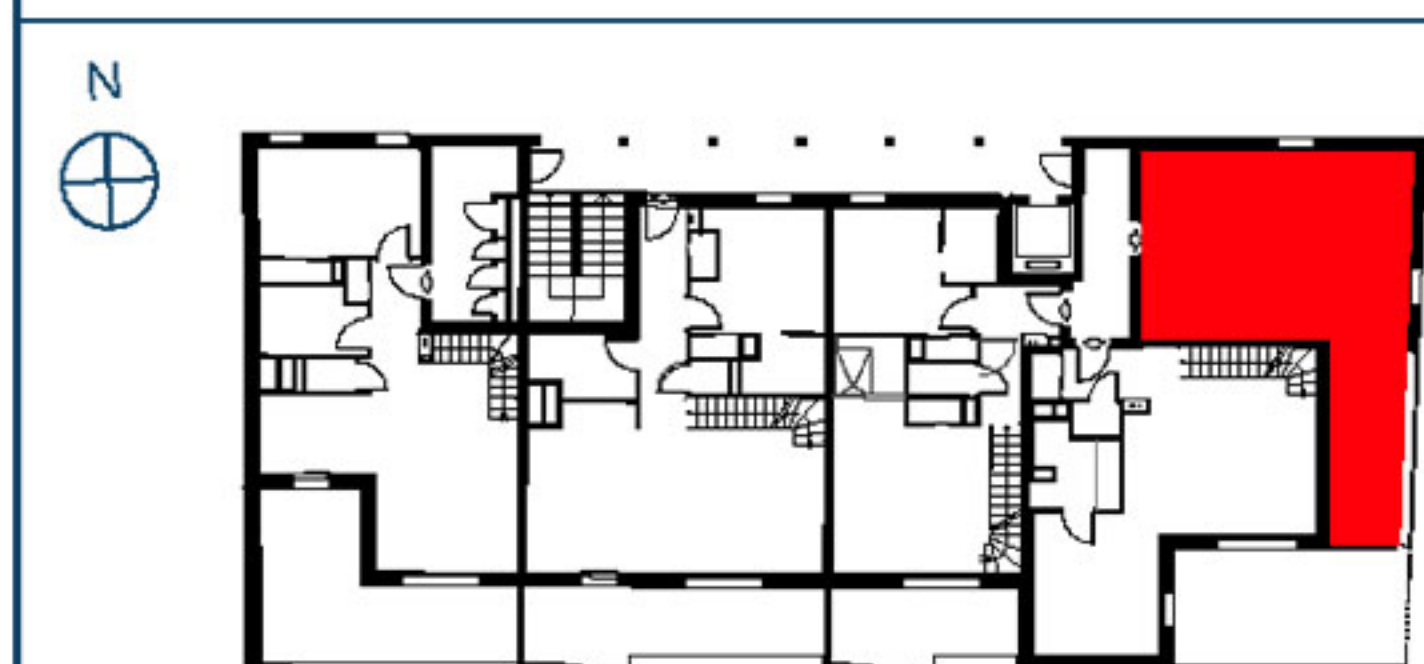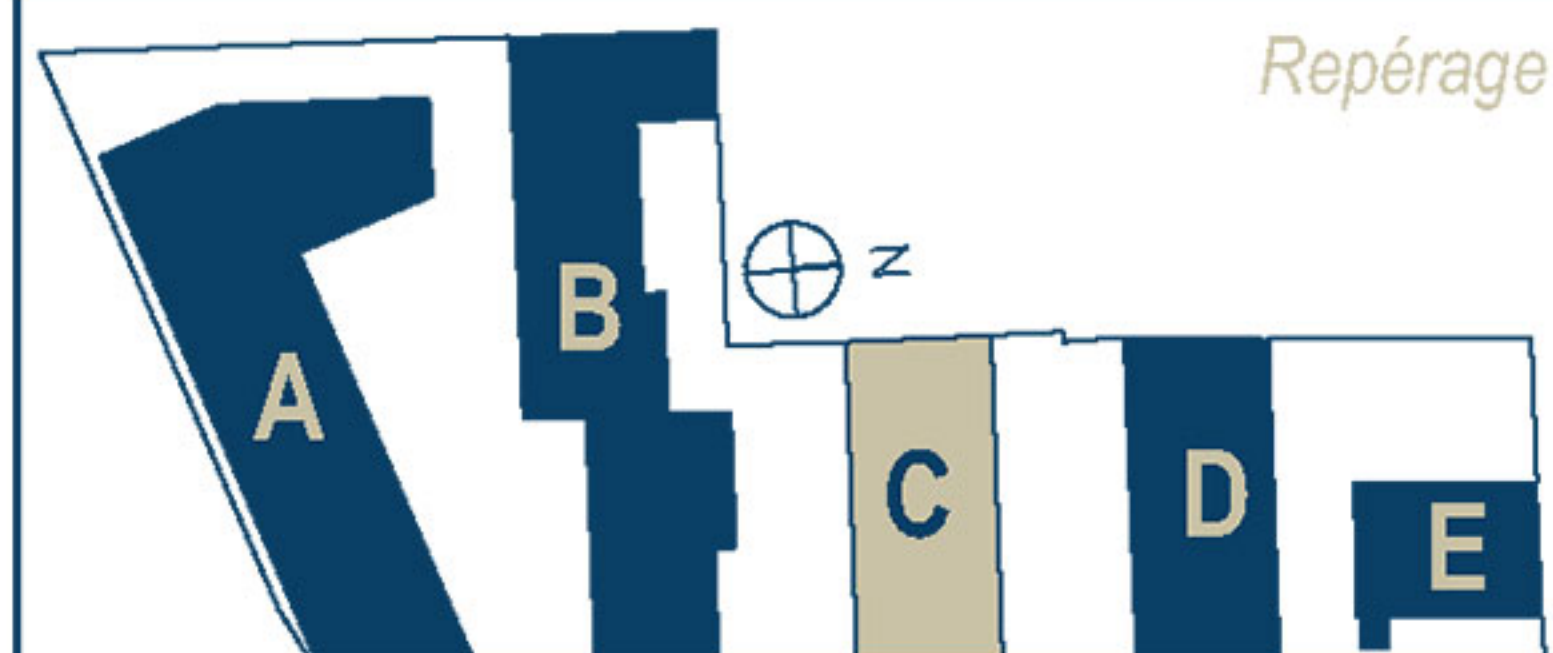


## Logement Etage 2

T2 dplx / accession privée

Surfaces habitables		
Entrée		4,70
Séjour-Cuisine		20,86
Ch 1		10,74
Bur.		6,37
SE 1		4,43
SE 2		3,95
WC		1,19
Palier		2,78
		<b>55,02 m<sup>2</sup></b>
Surfaces extérieures		
Terrasse		10,86
		<b>10,86 m<sup>2</sup></b>

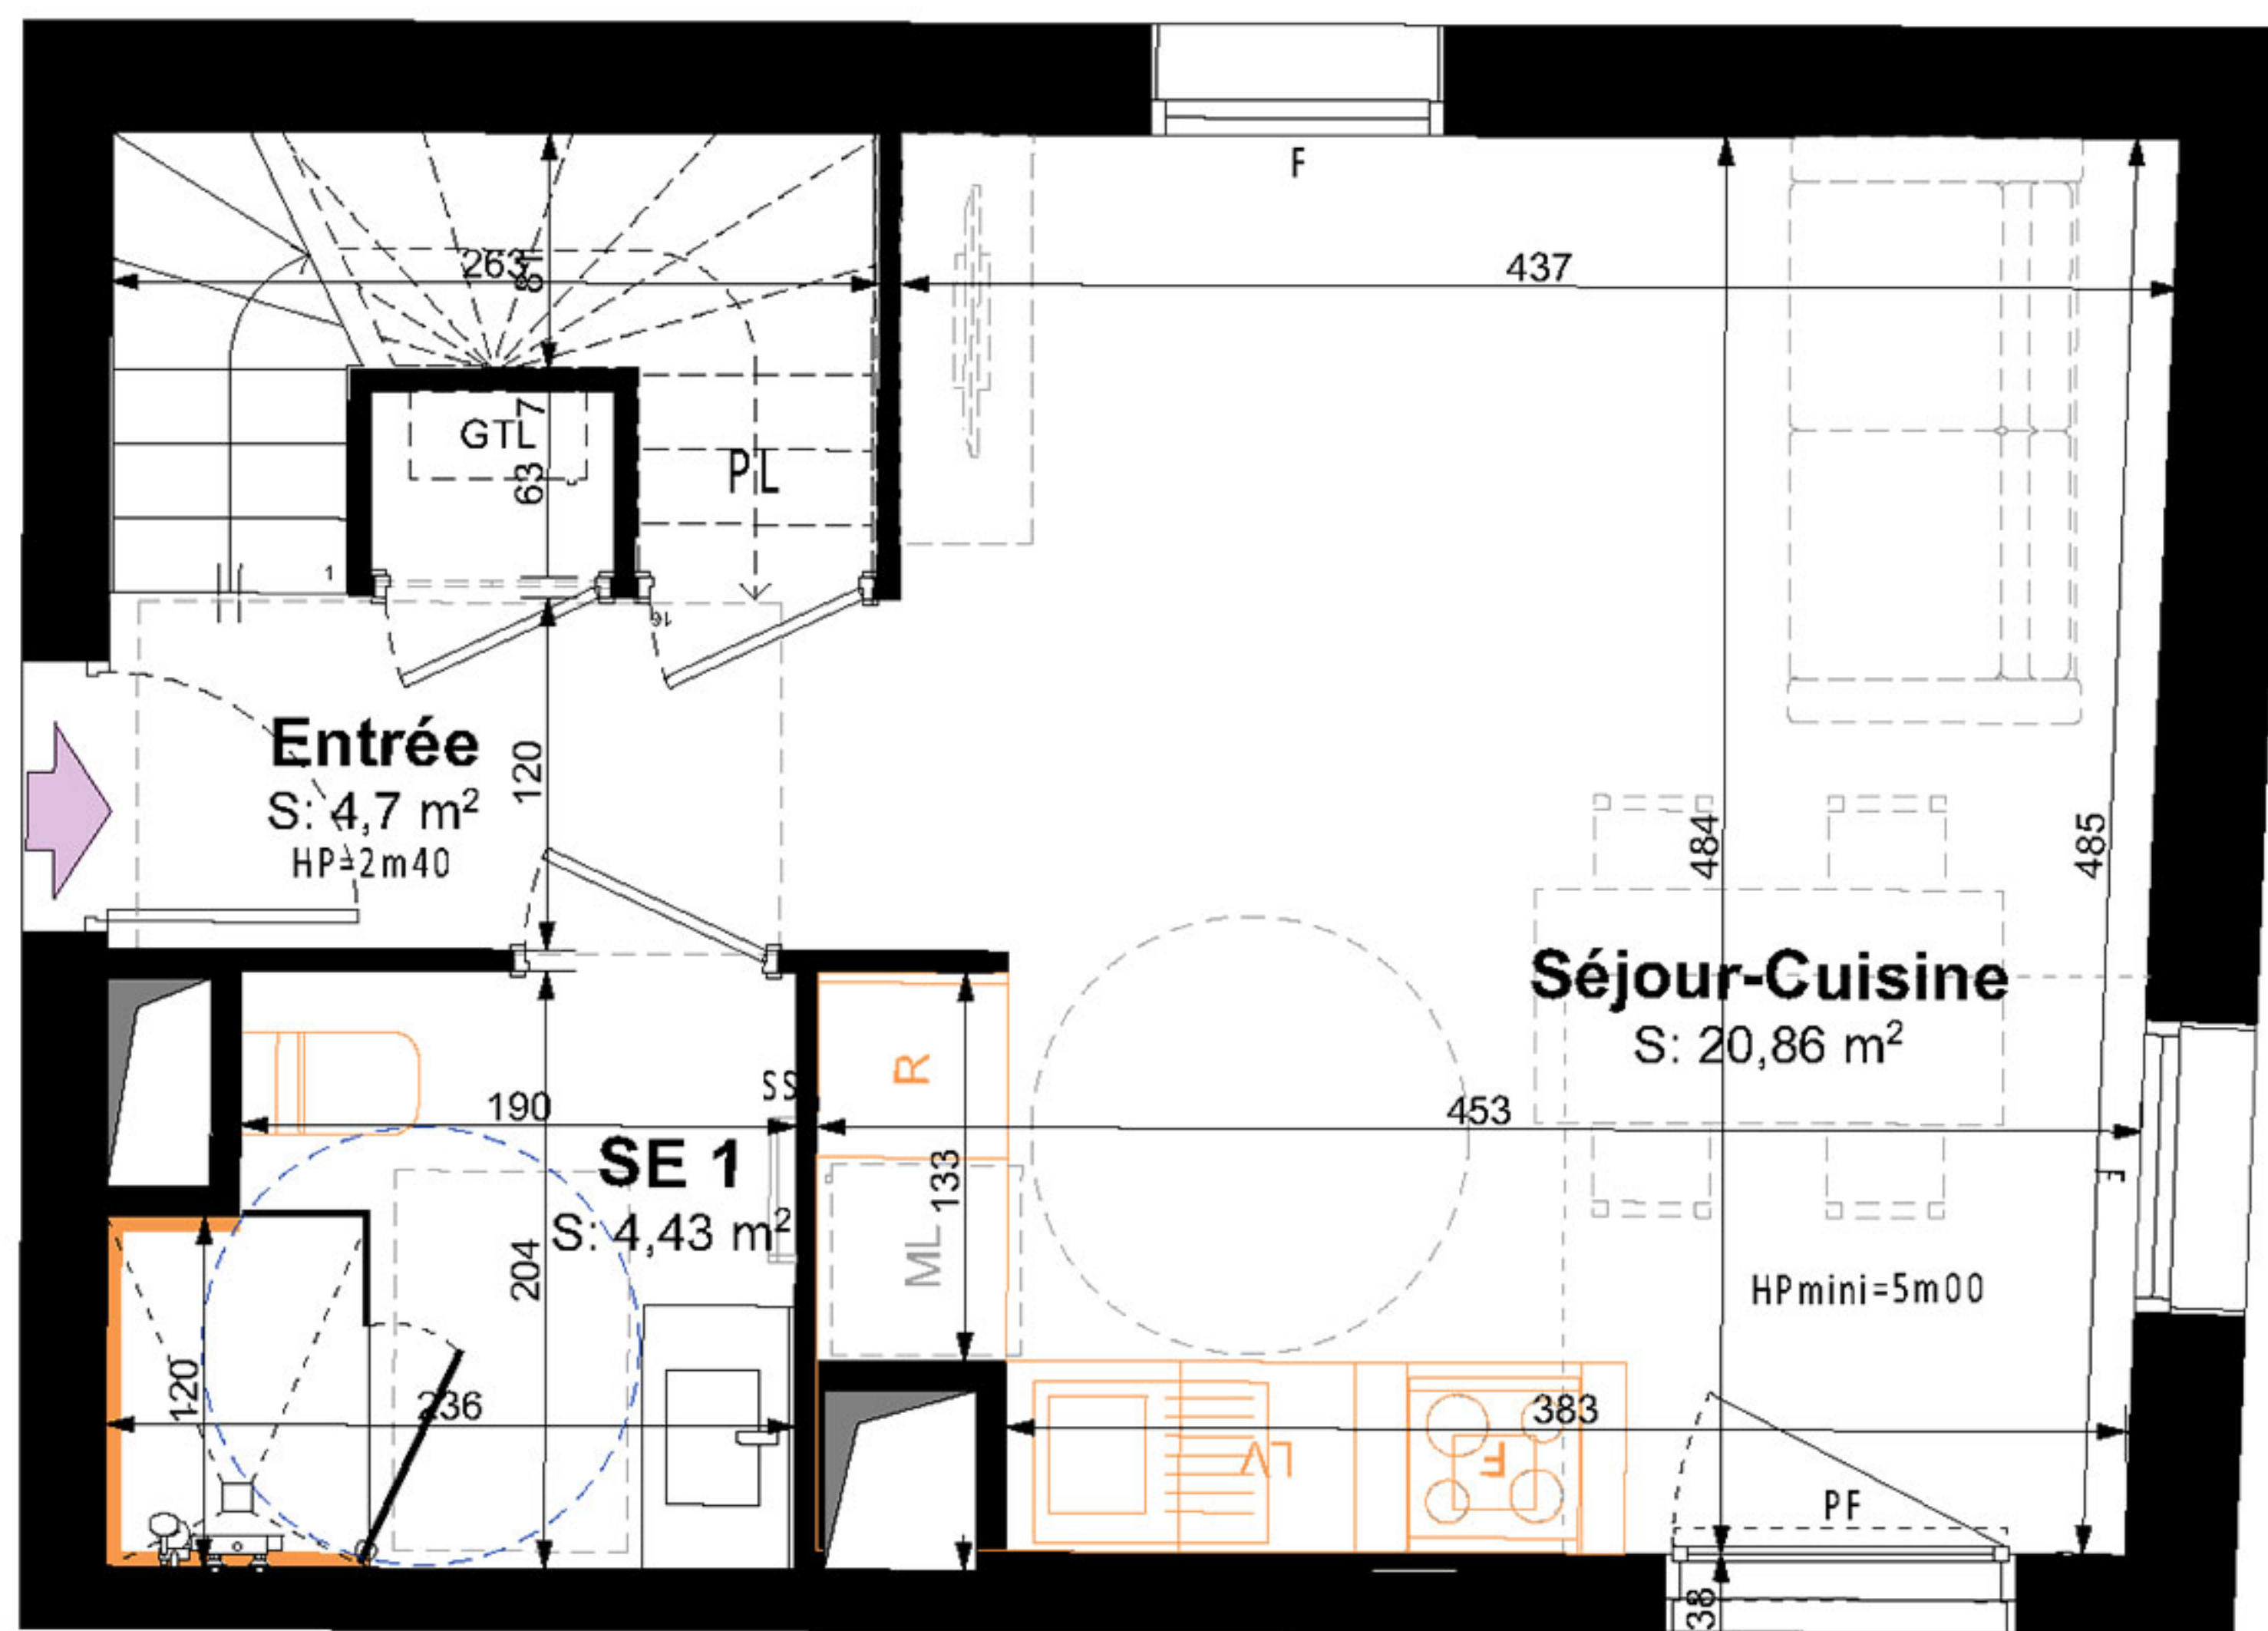

Niveau bas

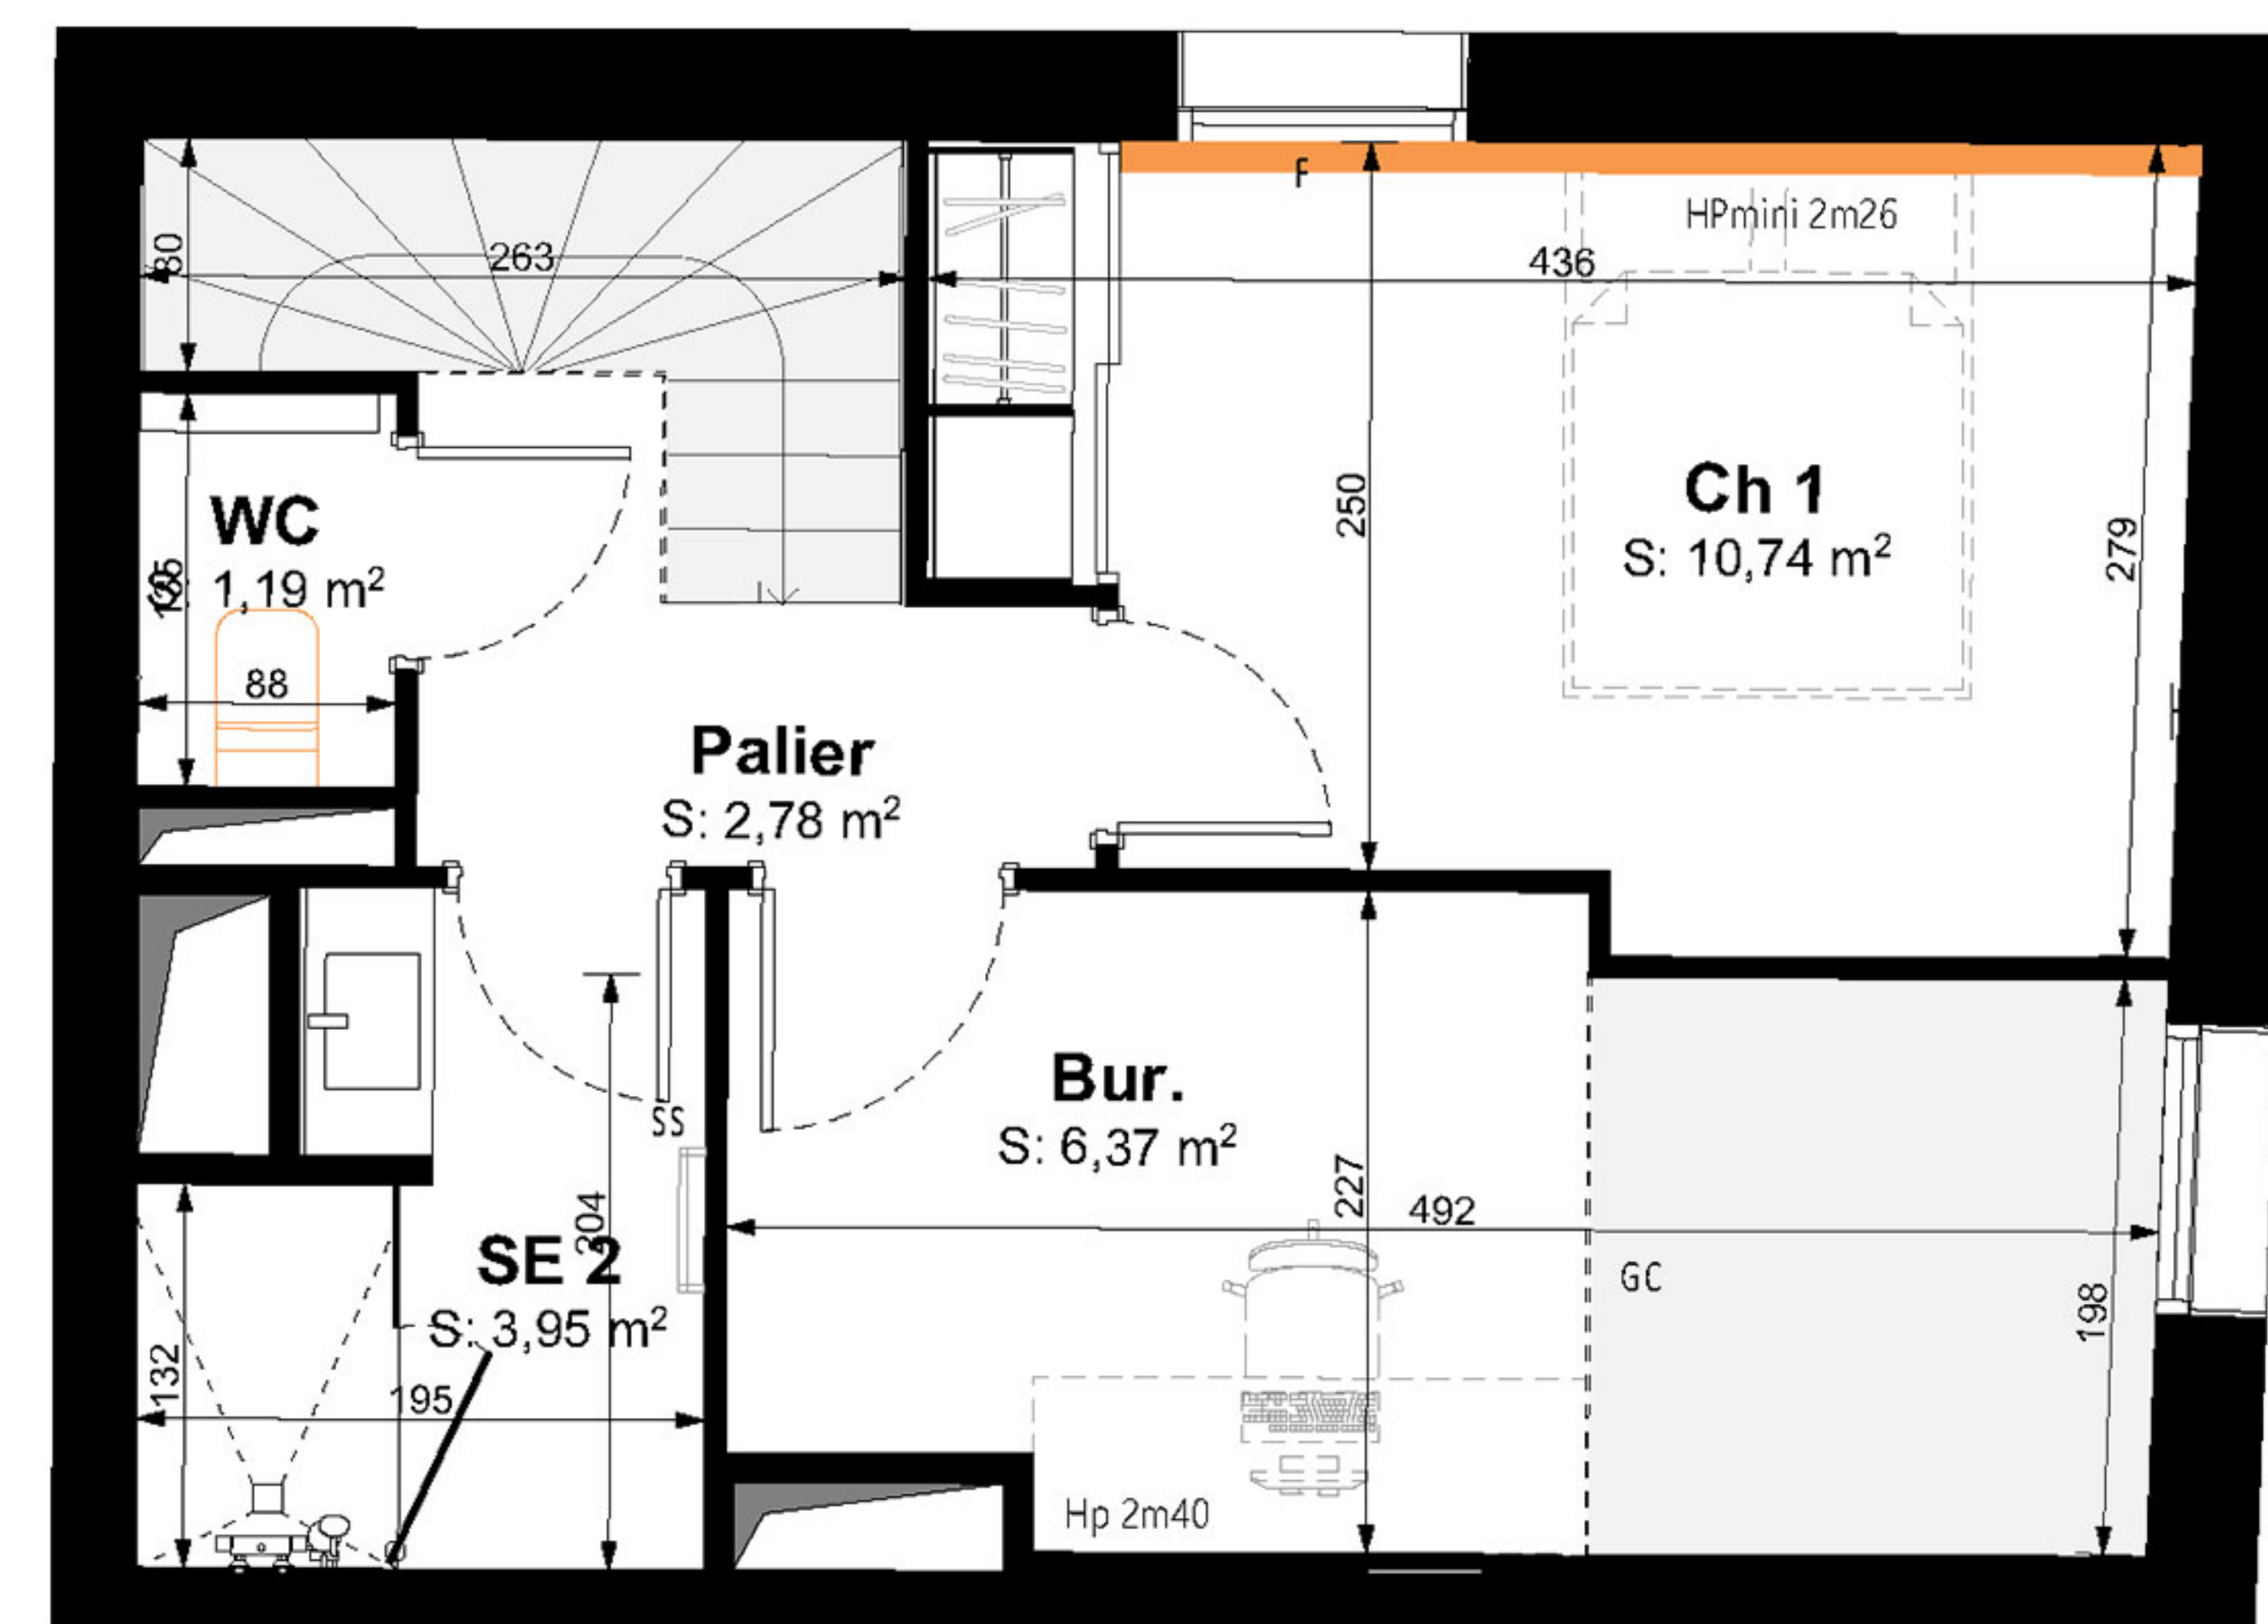

Niveau haut

- Légendes**
- PF : Porte fenêtre
  - BC : Baie coulissante
  - F : Fenêtre
  - GC : Garde corps
  - SS : Sèche serviette
  - HP : Hauteur plafond
  - HSP : Hauteur sous poutre
  - Hm : Hauteur marche
  - HPvariable : plafond du niveau haut sous rampant

EDEN PROMOTION — URBAN OFFICE  
STORY — Office  
Public de l'Habitat de l'Agglomération de La Rochelle  
BPG & Associés - Atelier d'Architecture

