



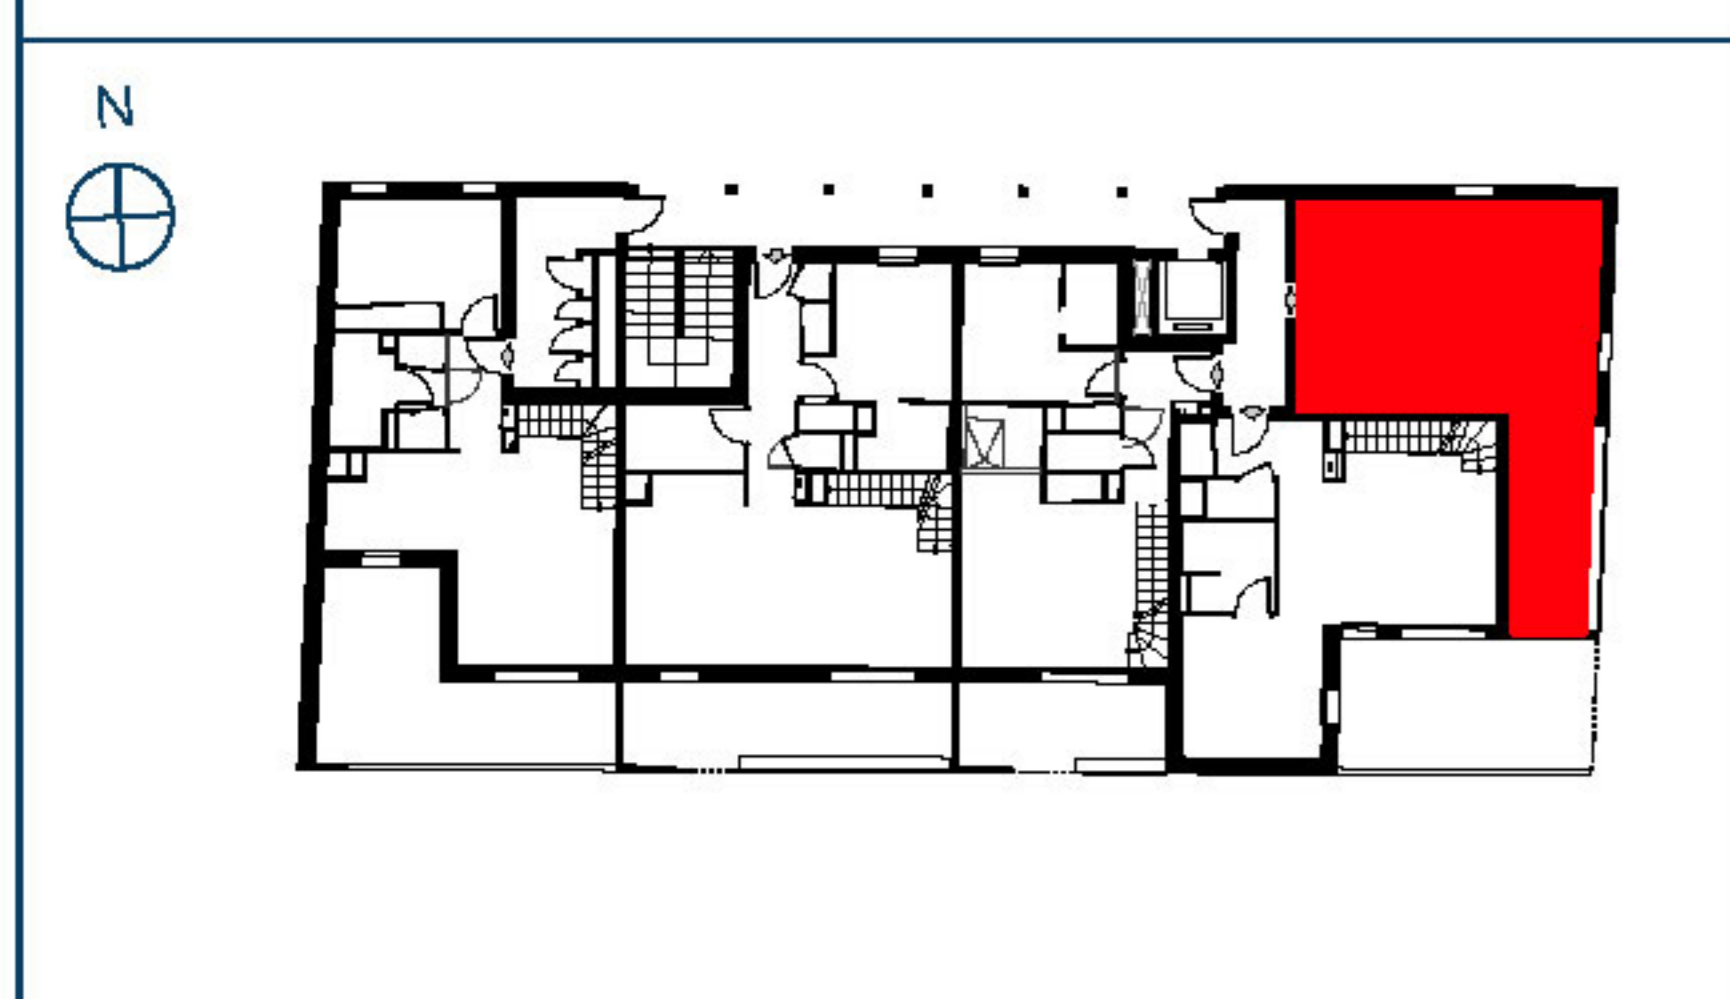

PLAN DU LOGEMENT

Bâtiment D
Lot n° D.202


Résidence ÔCAR
Rue de Périgny - Rue Planquette - Rue Audran
17000 La Rochelle

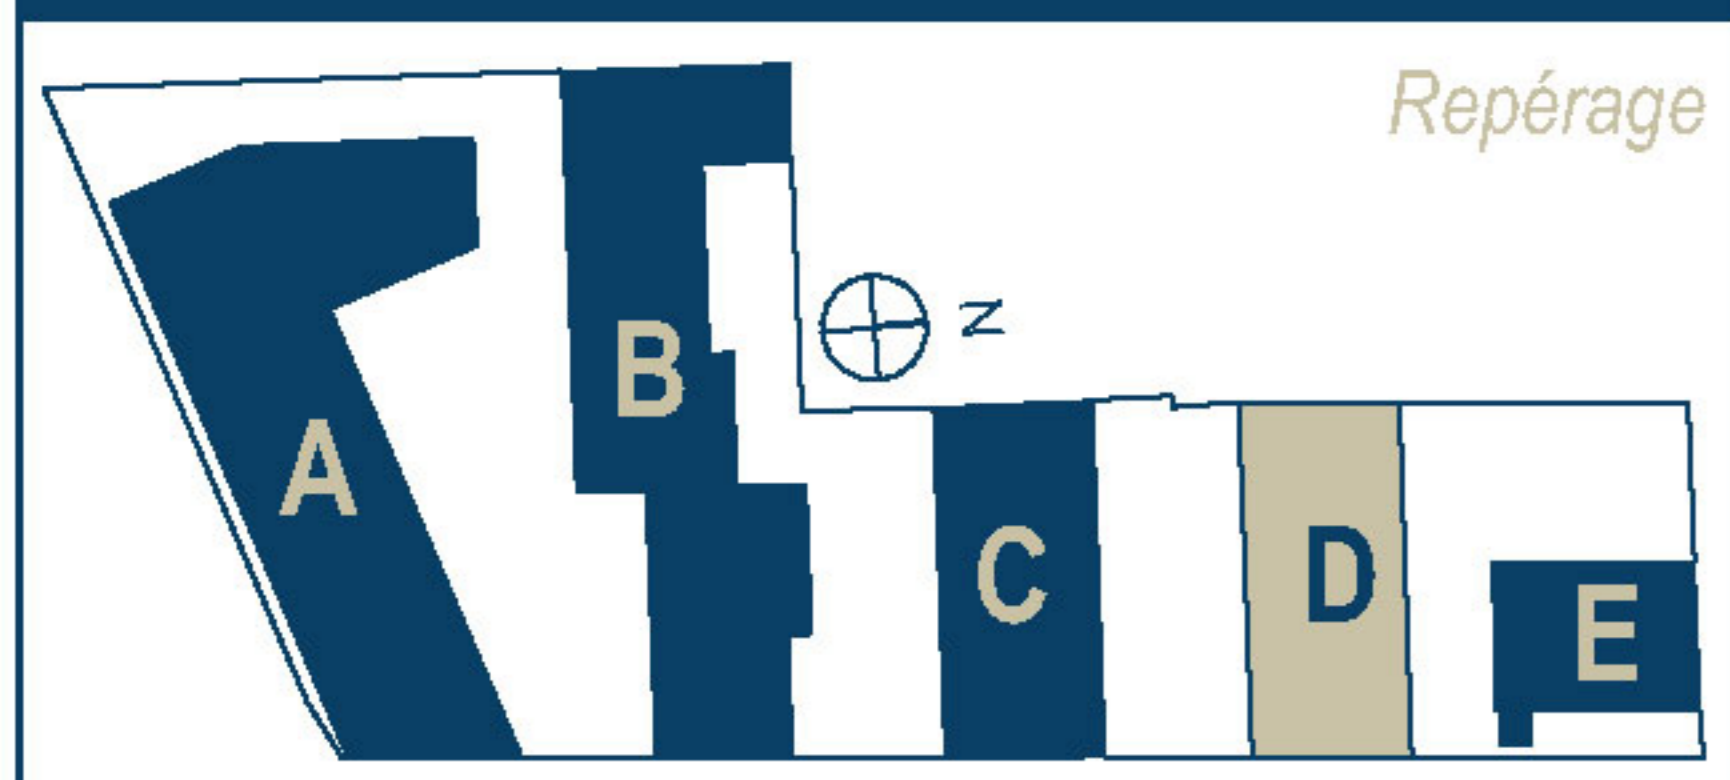


Logement Etage 2
T2 dplx / accession privée

Surfaces habitables	
Entrée	3,98
Séjour-Cuisine	22,03
Ch 1	10,99
Bur.	6,62
SE	3,95
WC	1,38
WC	1,86
Cellier	2,55
Degt	2,80
56,16 m²	
Surfaces extérieures	
Terrasse	10,78
10,78 m²	


EDEN PROMOTION — **URBAN OFFICE**
STORY — **Public de l'Habitat de l'Agglomération de La Rochelle**
BPG & Associés - Atelier d'Architecture

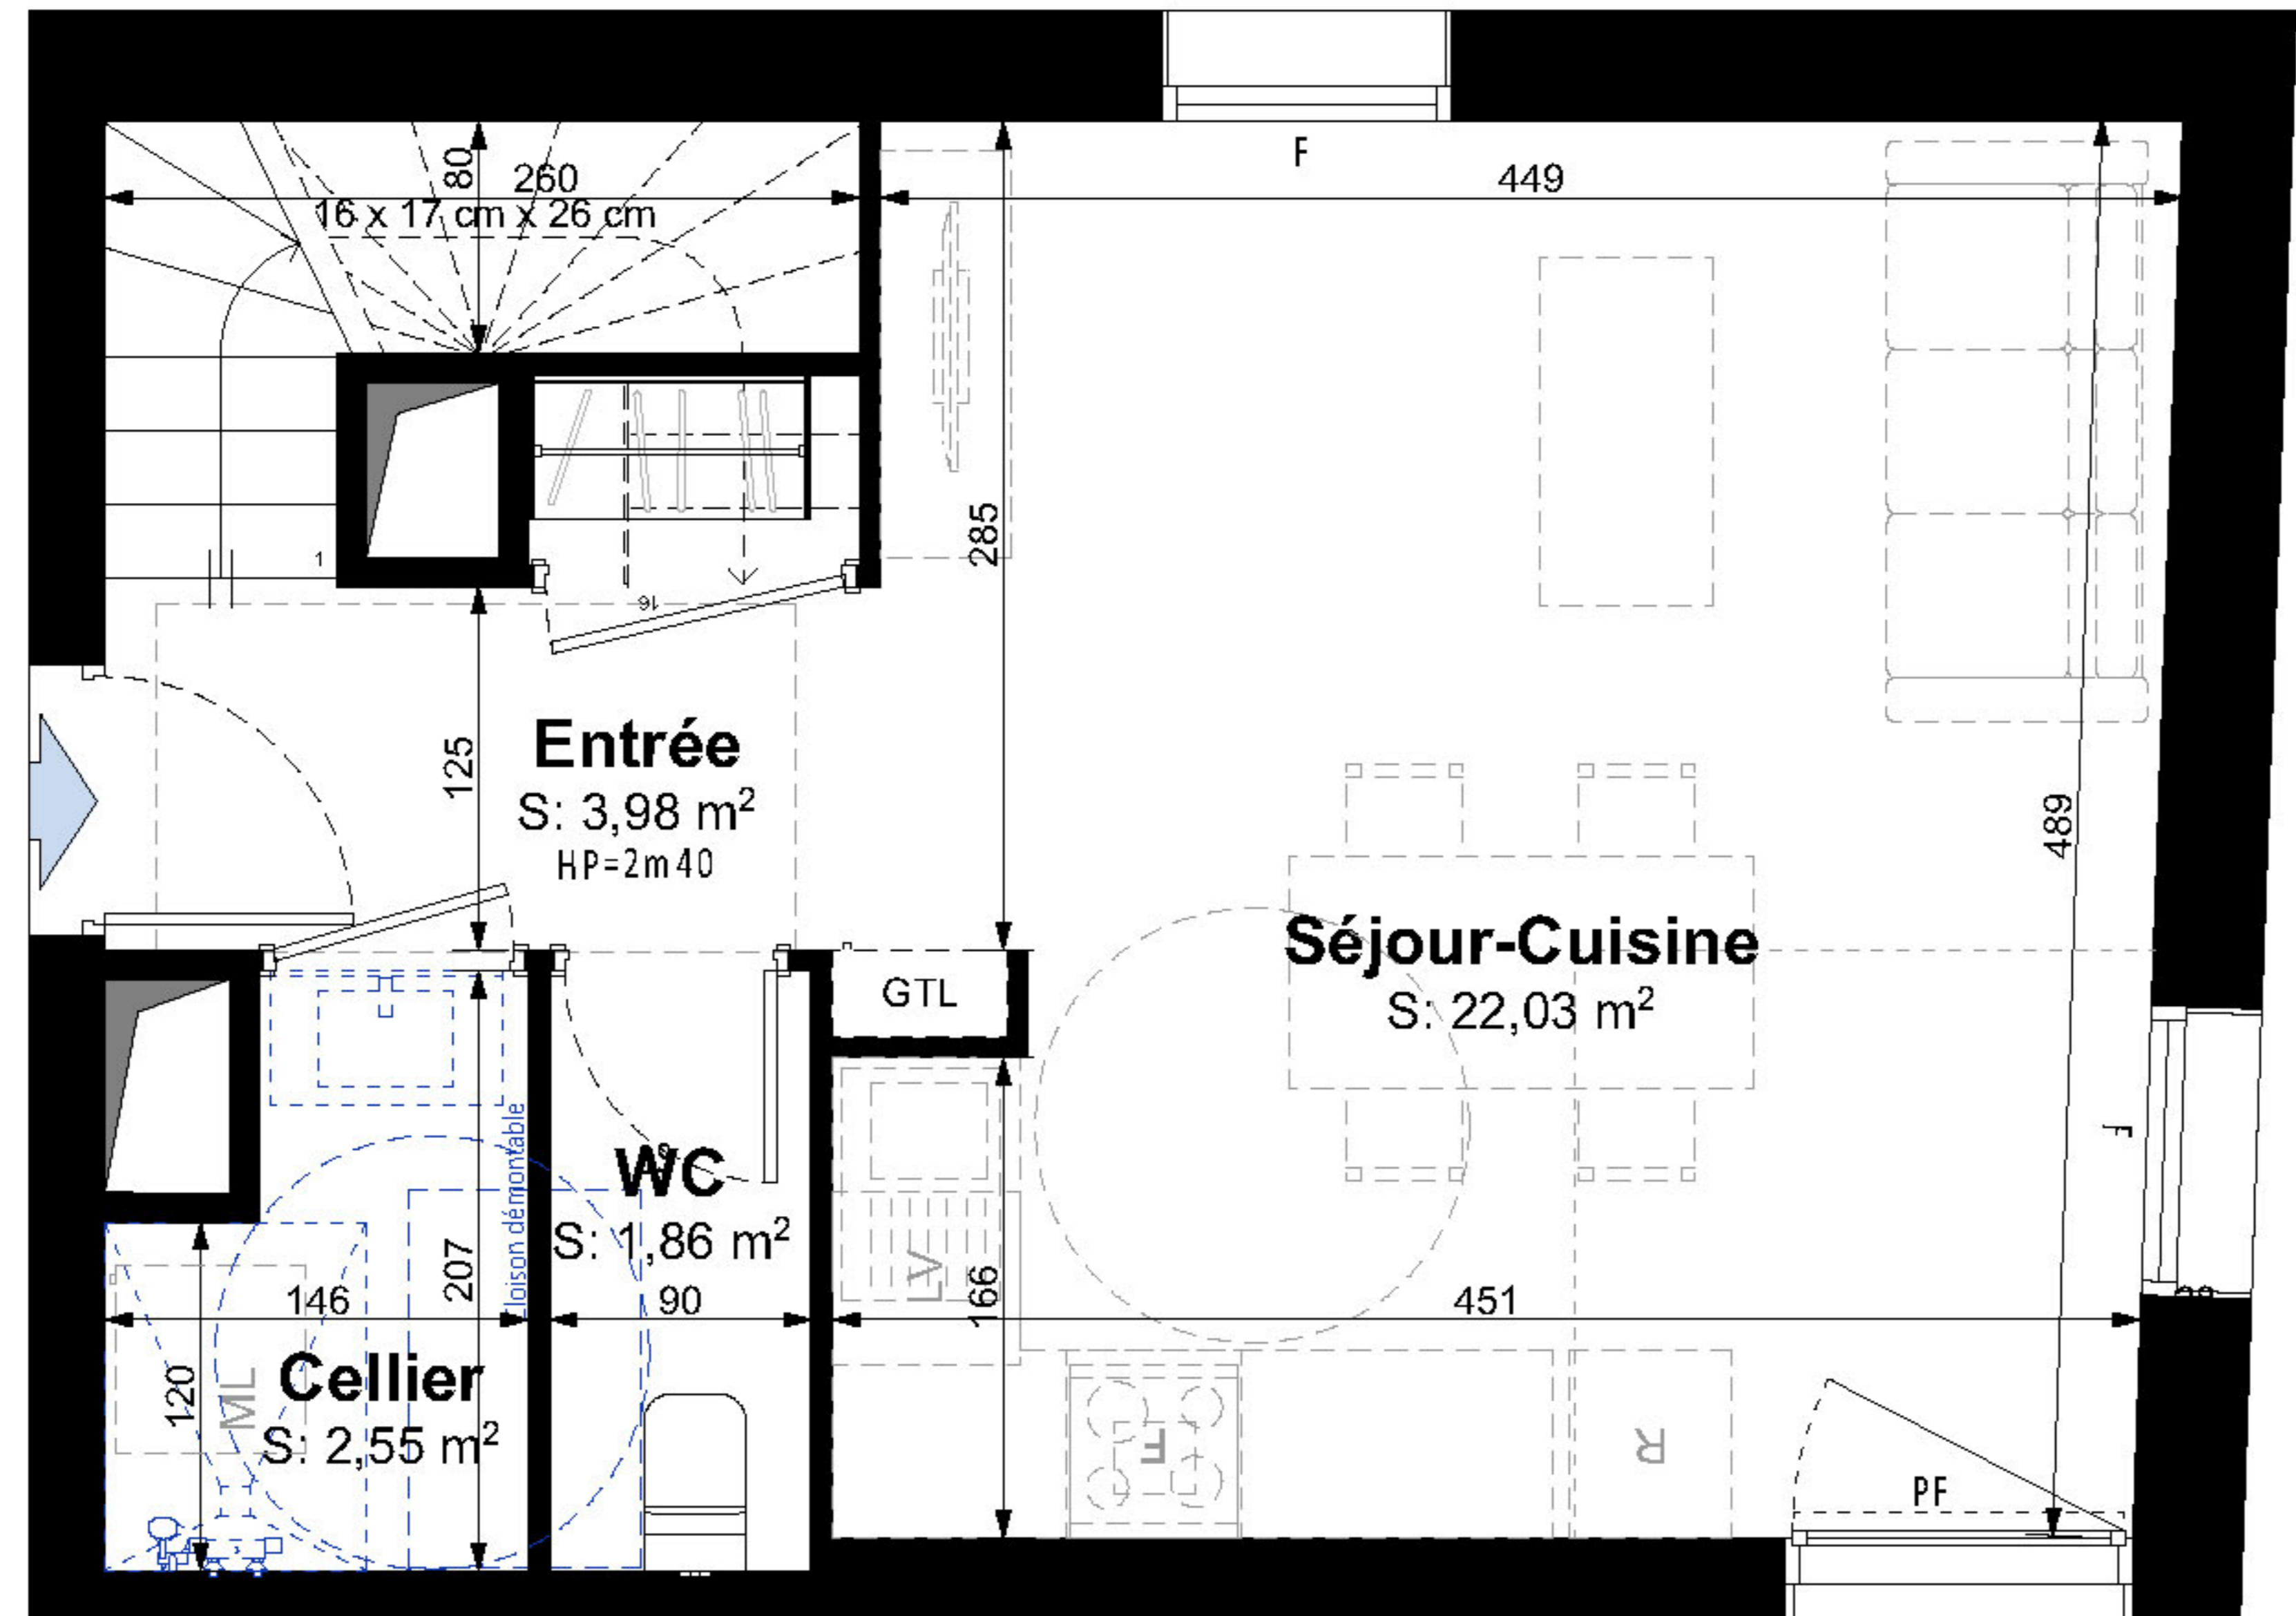


Niveau bas

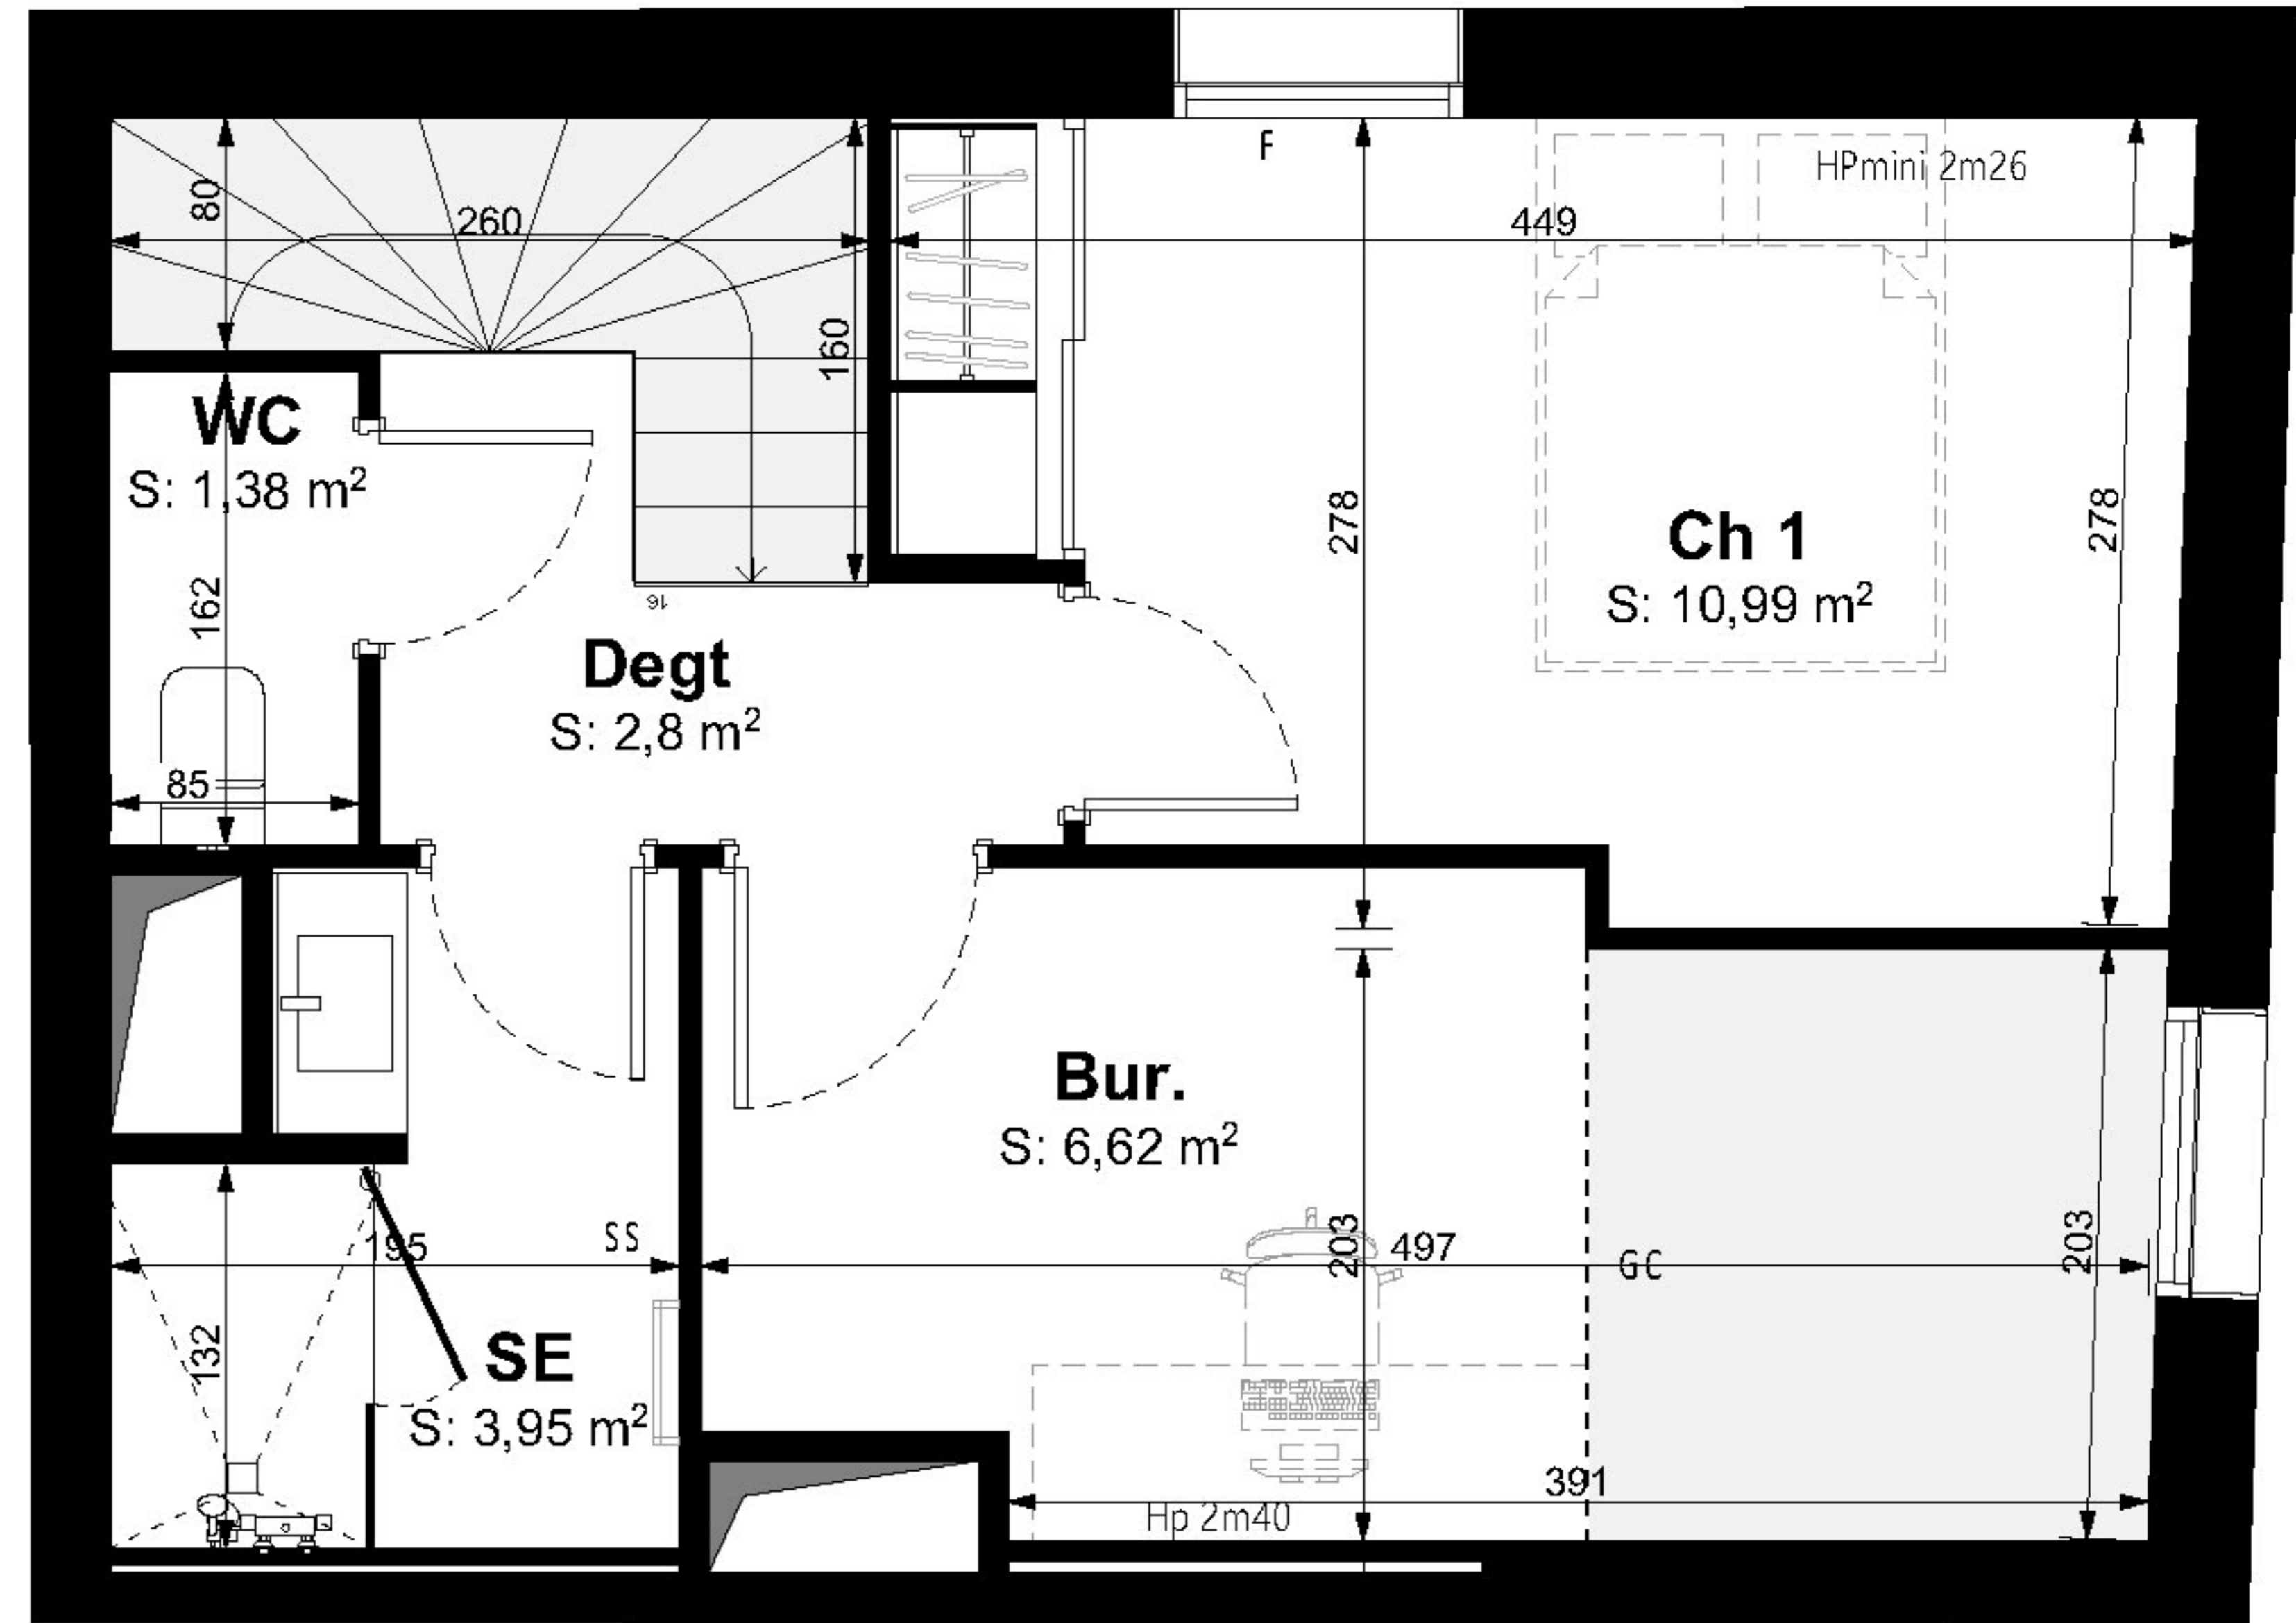

Niveau haut

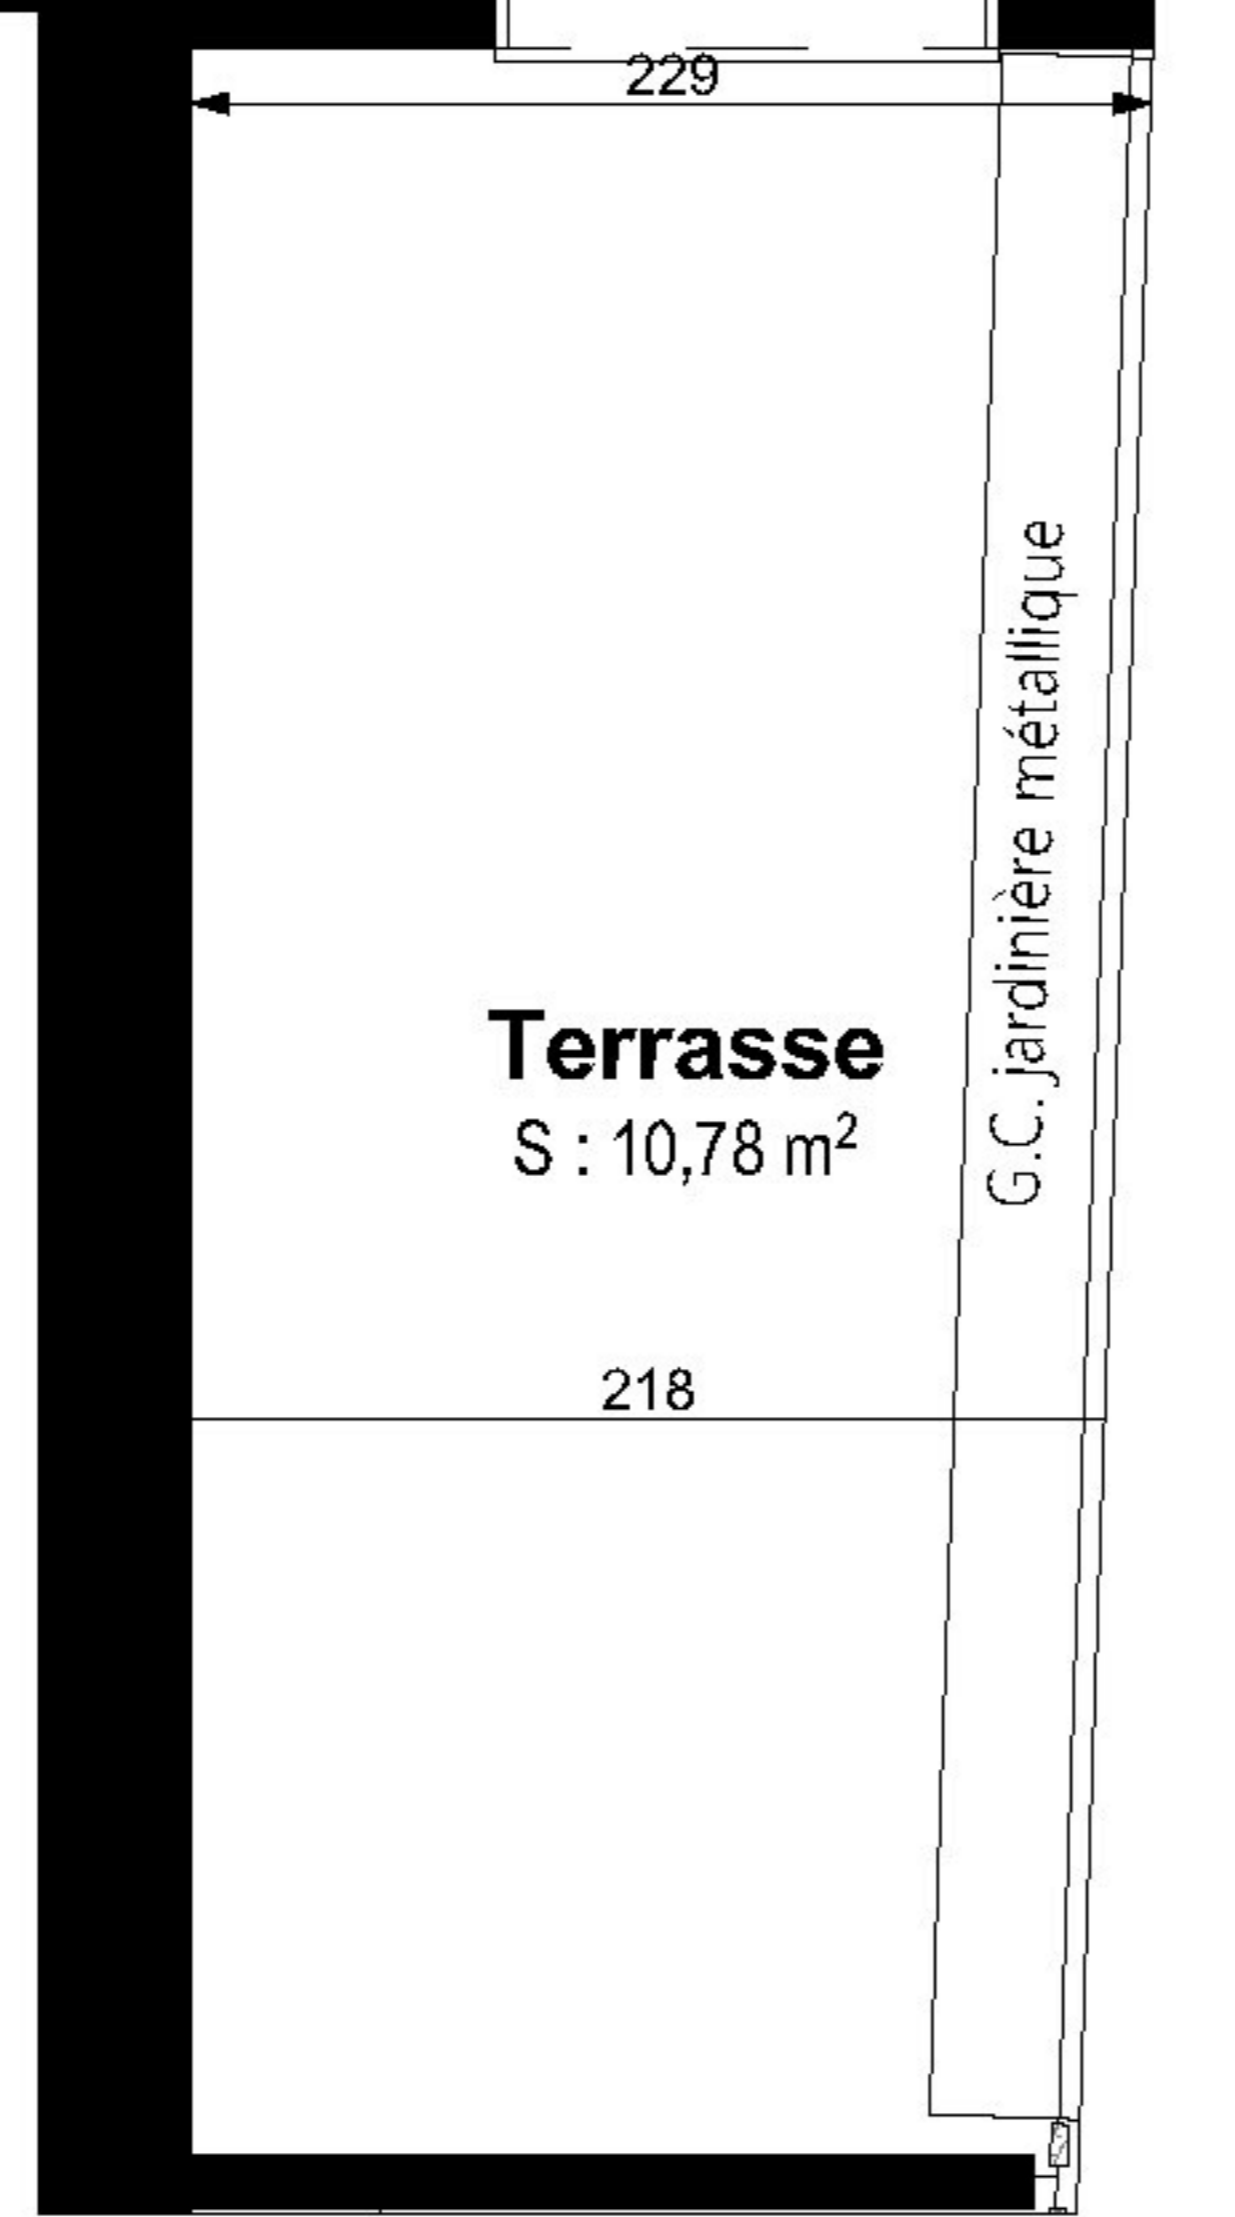

- Légendes**
- PF : Porte fenêtre
 - BC : Baie coulissante
 - F : Fenêtre
 - GC : Garde corps
 - SS : Sèche serviette
 - HP : Hauteur plafond
 - HSP : Hauteur sous poutre
 - Hm : Hauteur marche
 - HPvariable : plafond du niveau haut sous rampant

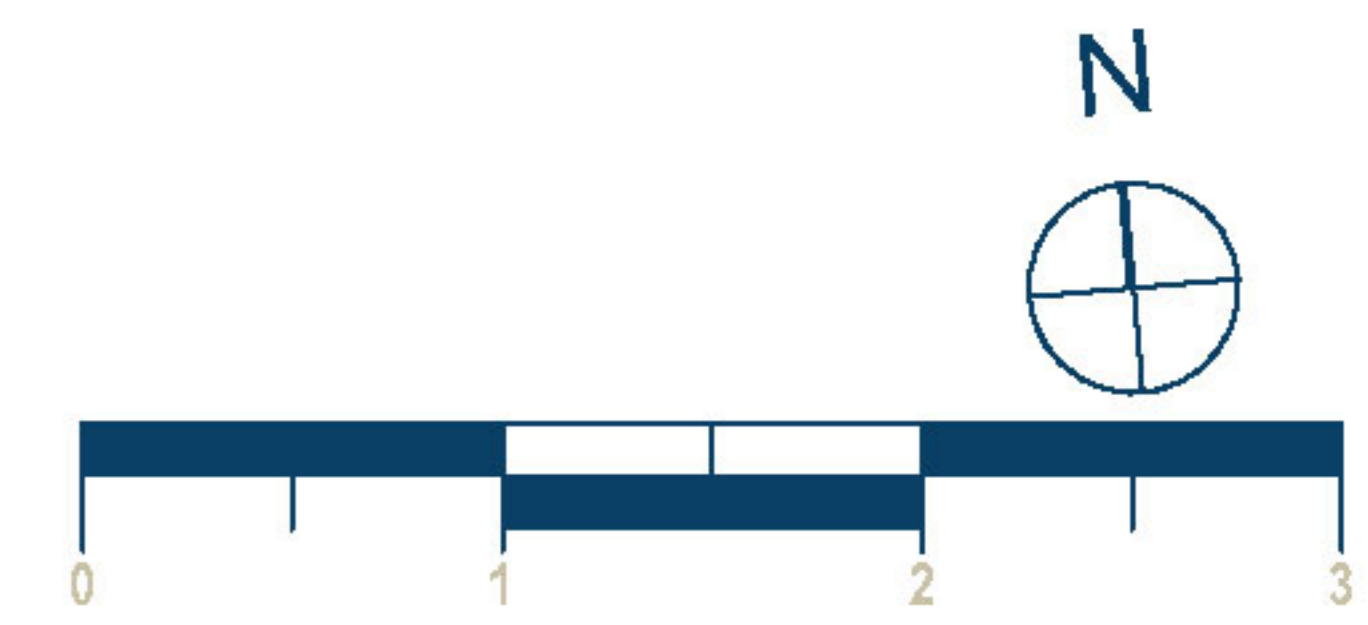



PLAN DU LOGEMENT

Pack confort



Bâtiment D

Lot n° D.202

Résidence ÔCAR

Rue de Périgny - Rue Planquette - Rue Audran
17000 La Rochelle


Repérage

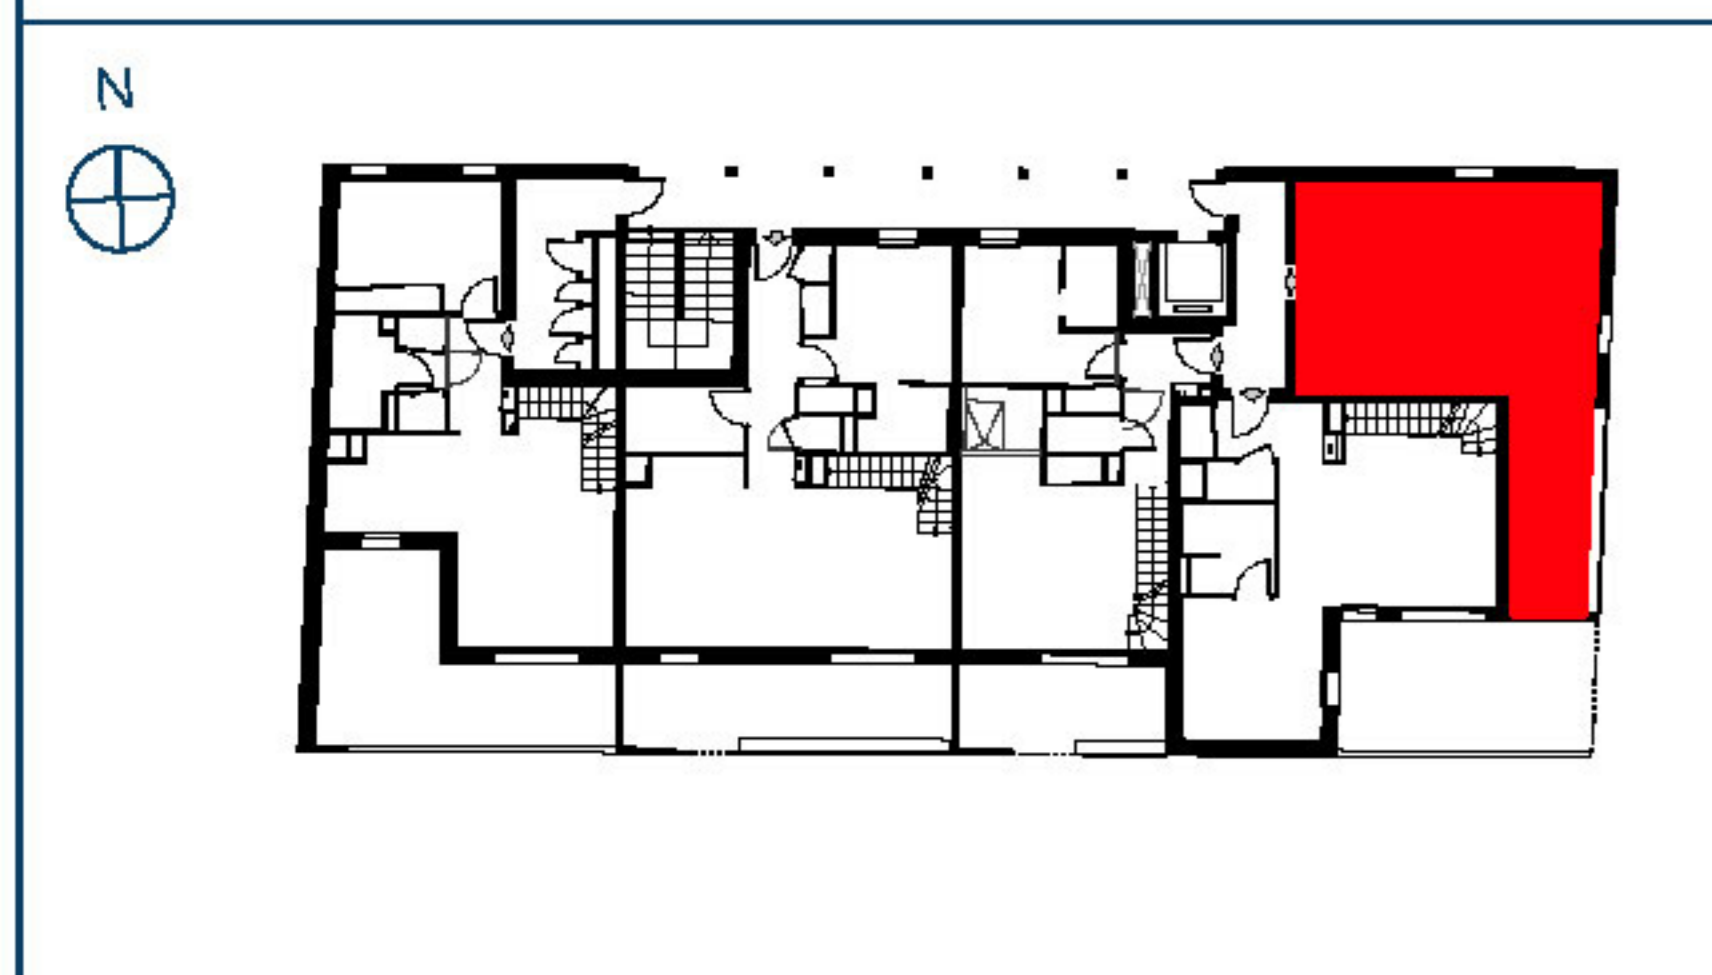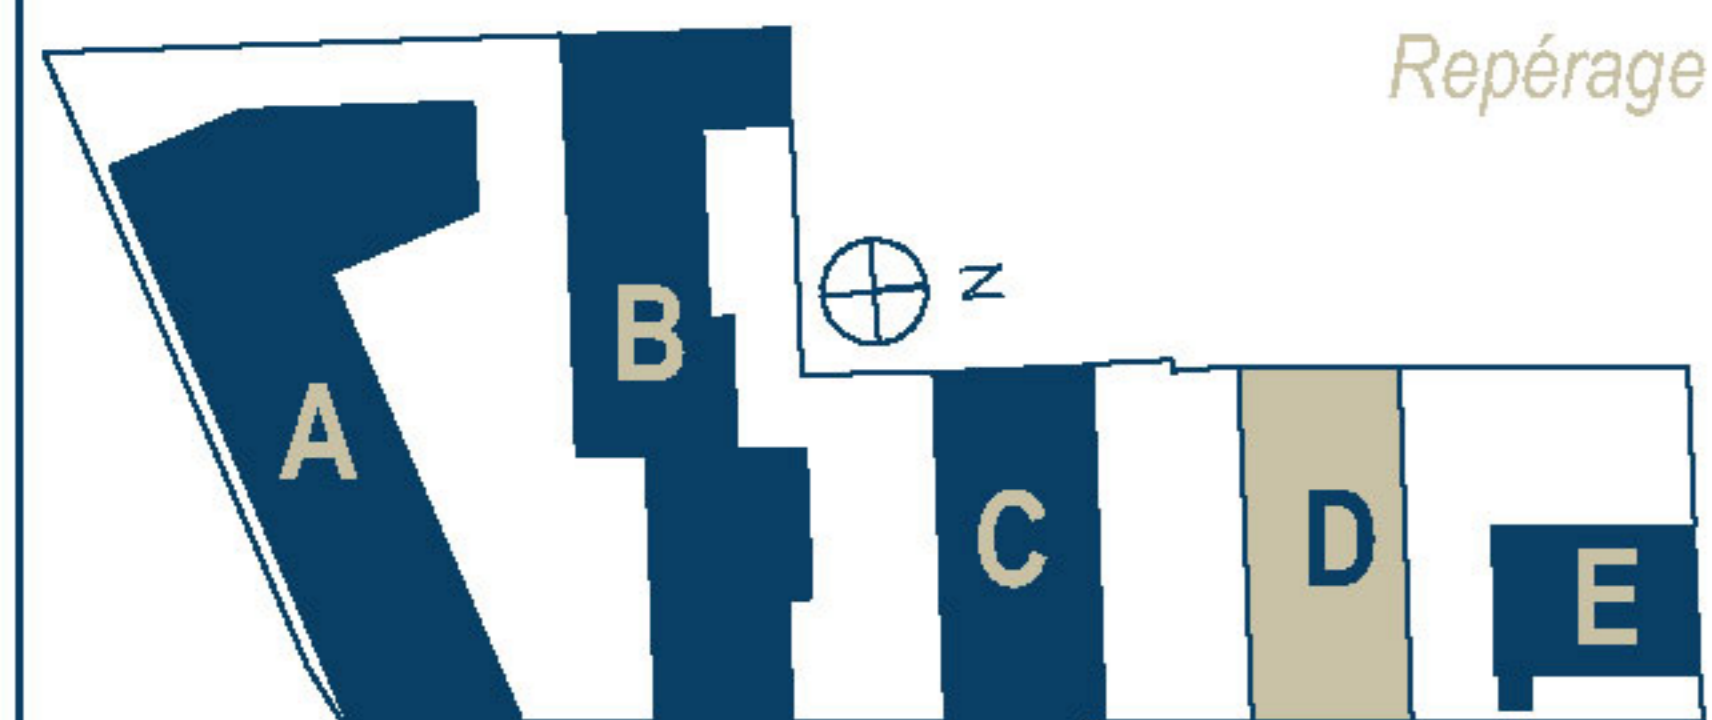


Logement Etage 2

T2 dplx / accession privée


Surfaces habitables		
Entrée		3,98
Séjour-Cuisine		22,03
Ch 1		10,99
Bur.		6,62
SE		3,95
WC		1,38
WC		1,86
Cellier		2,55
Degt		2,80
		56,16 m²
Surfaces extérieures		
Terrasse		10,78
		10,78 m²

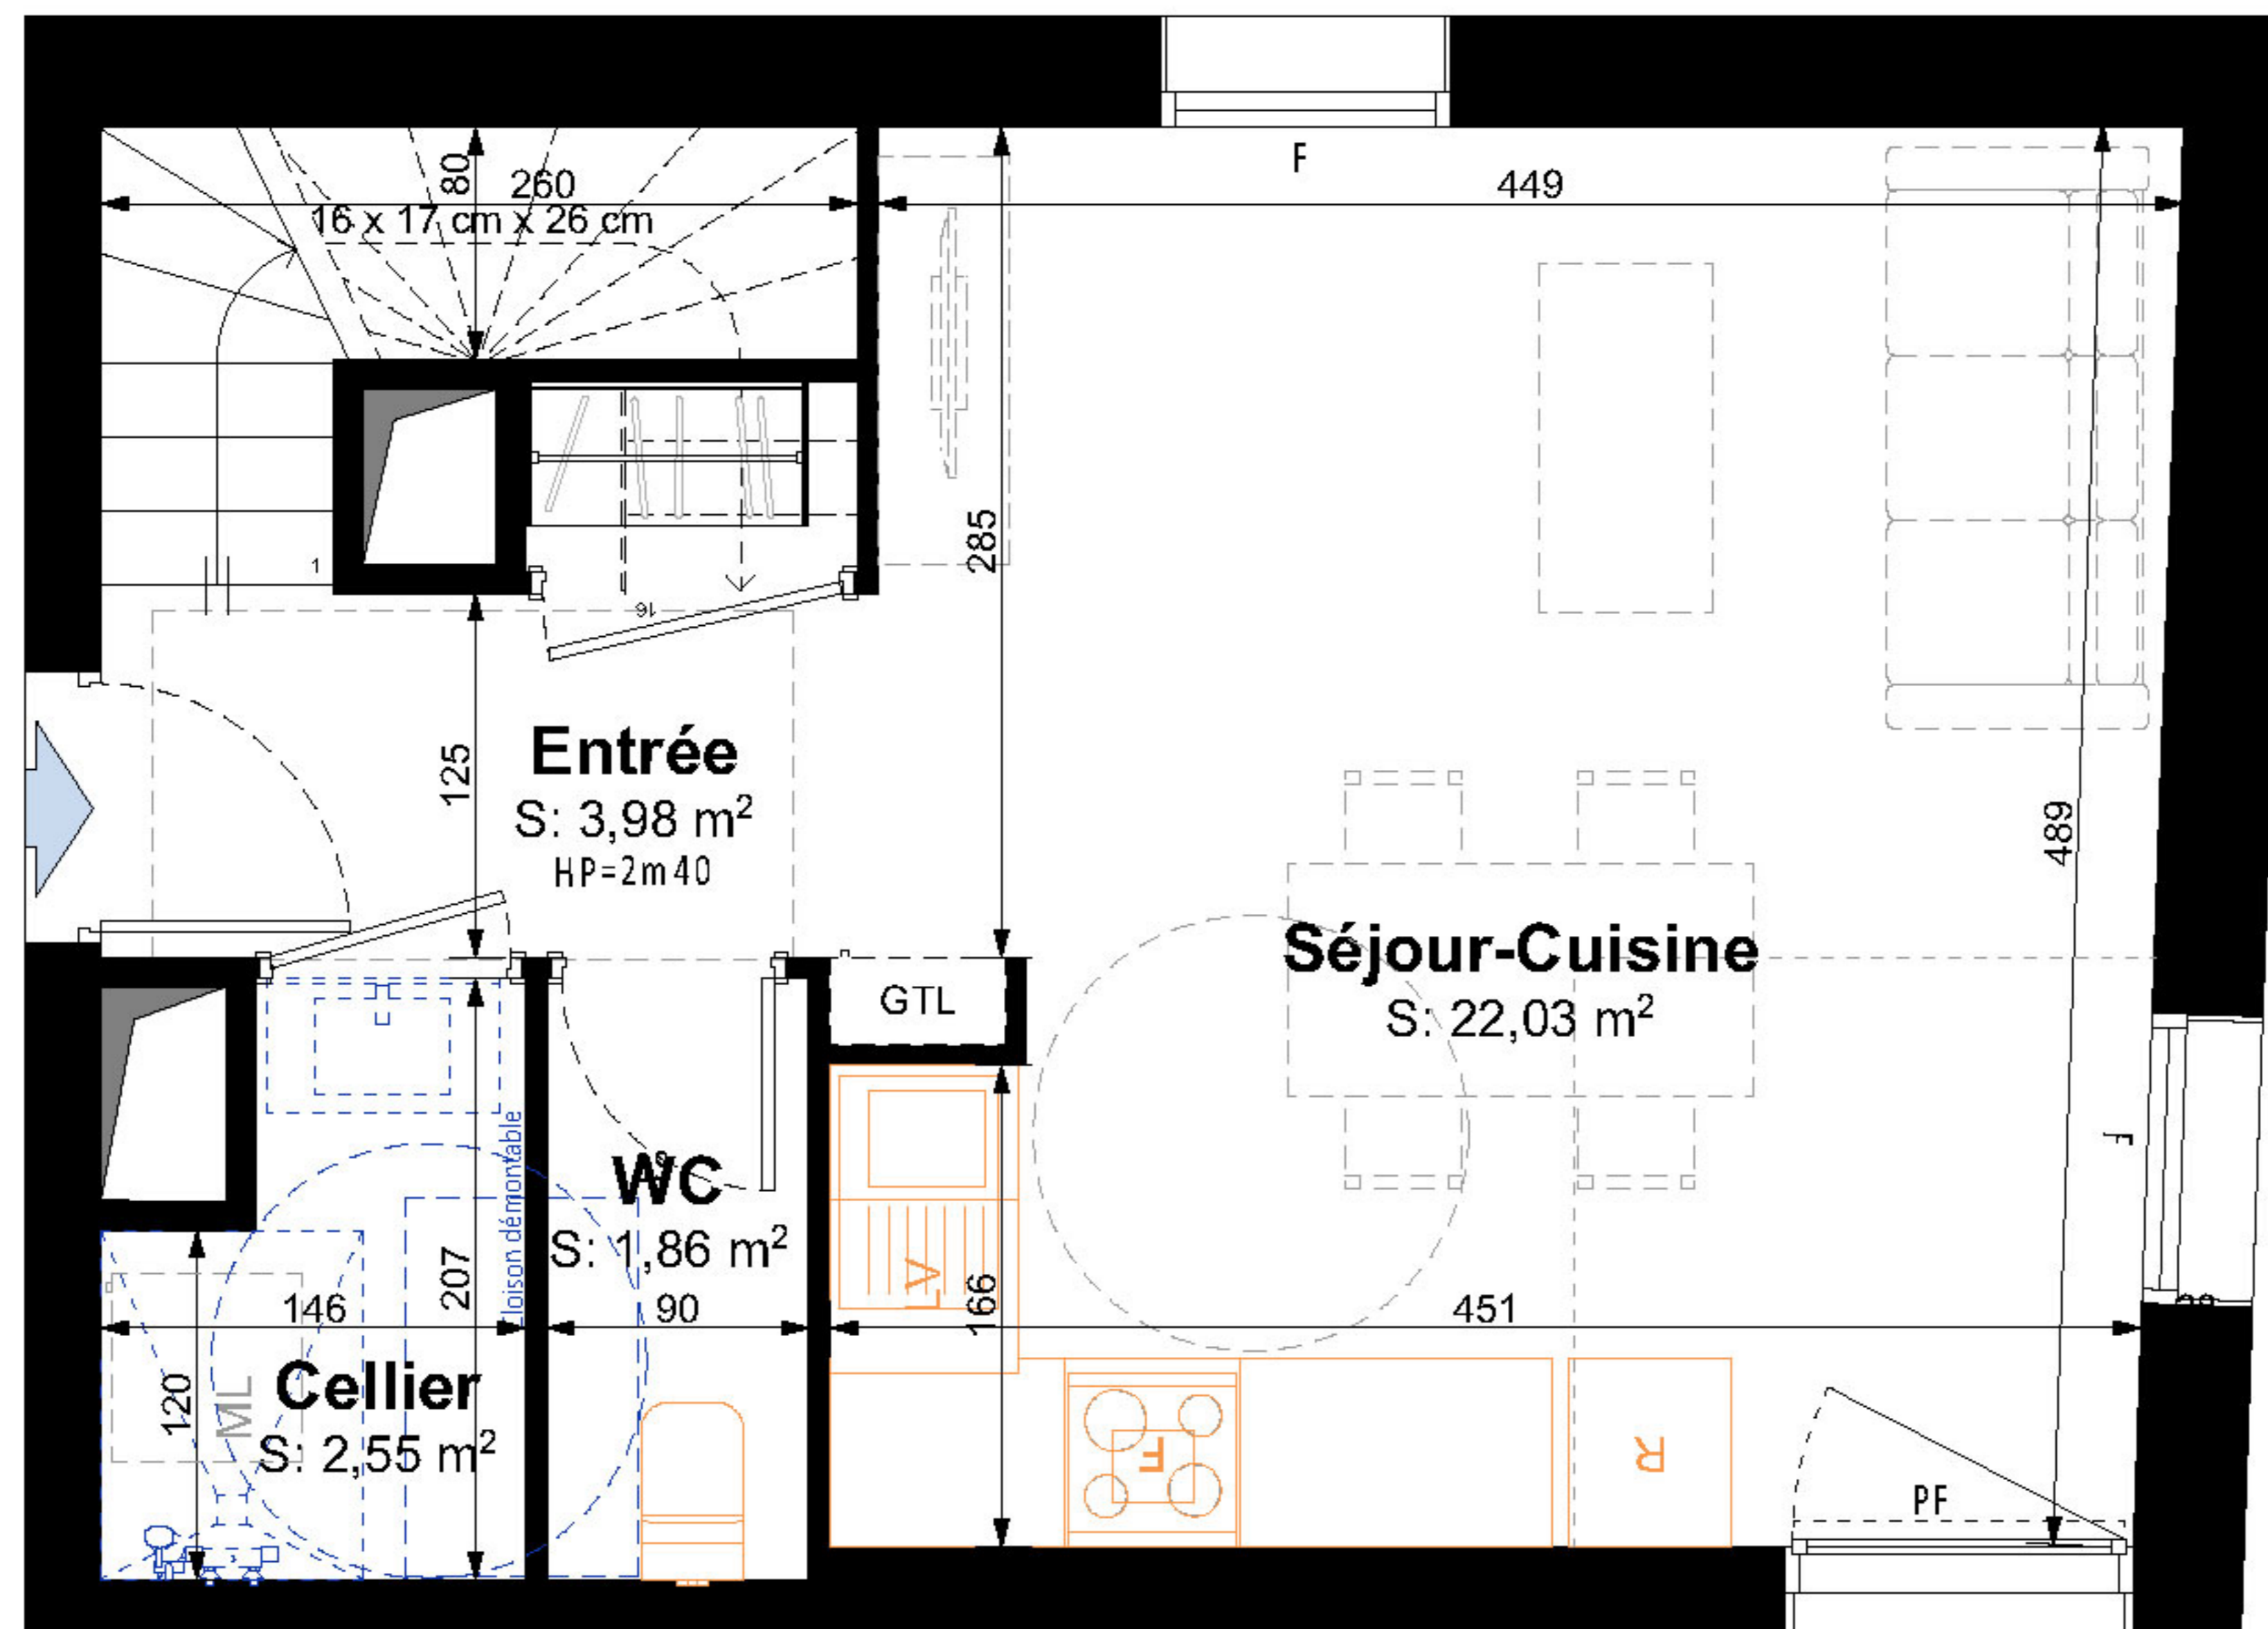

Niveau bas

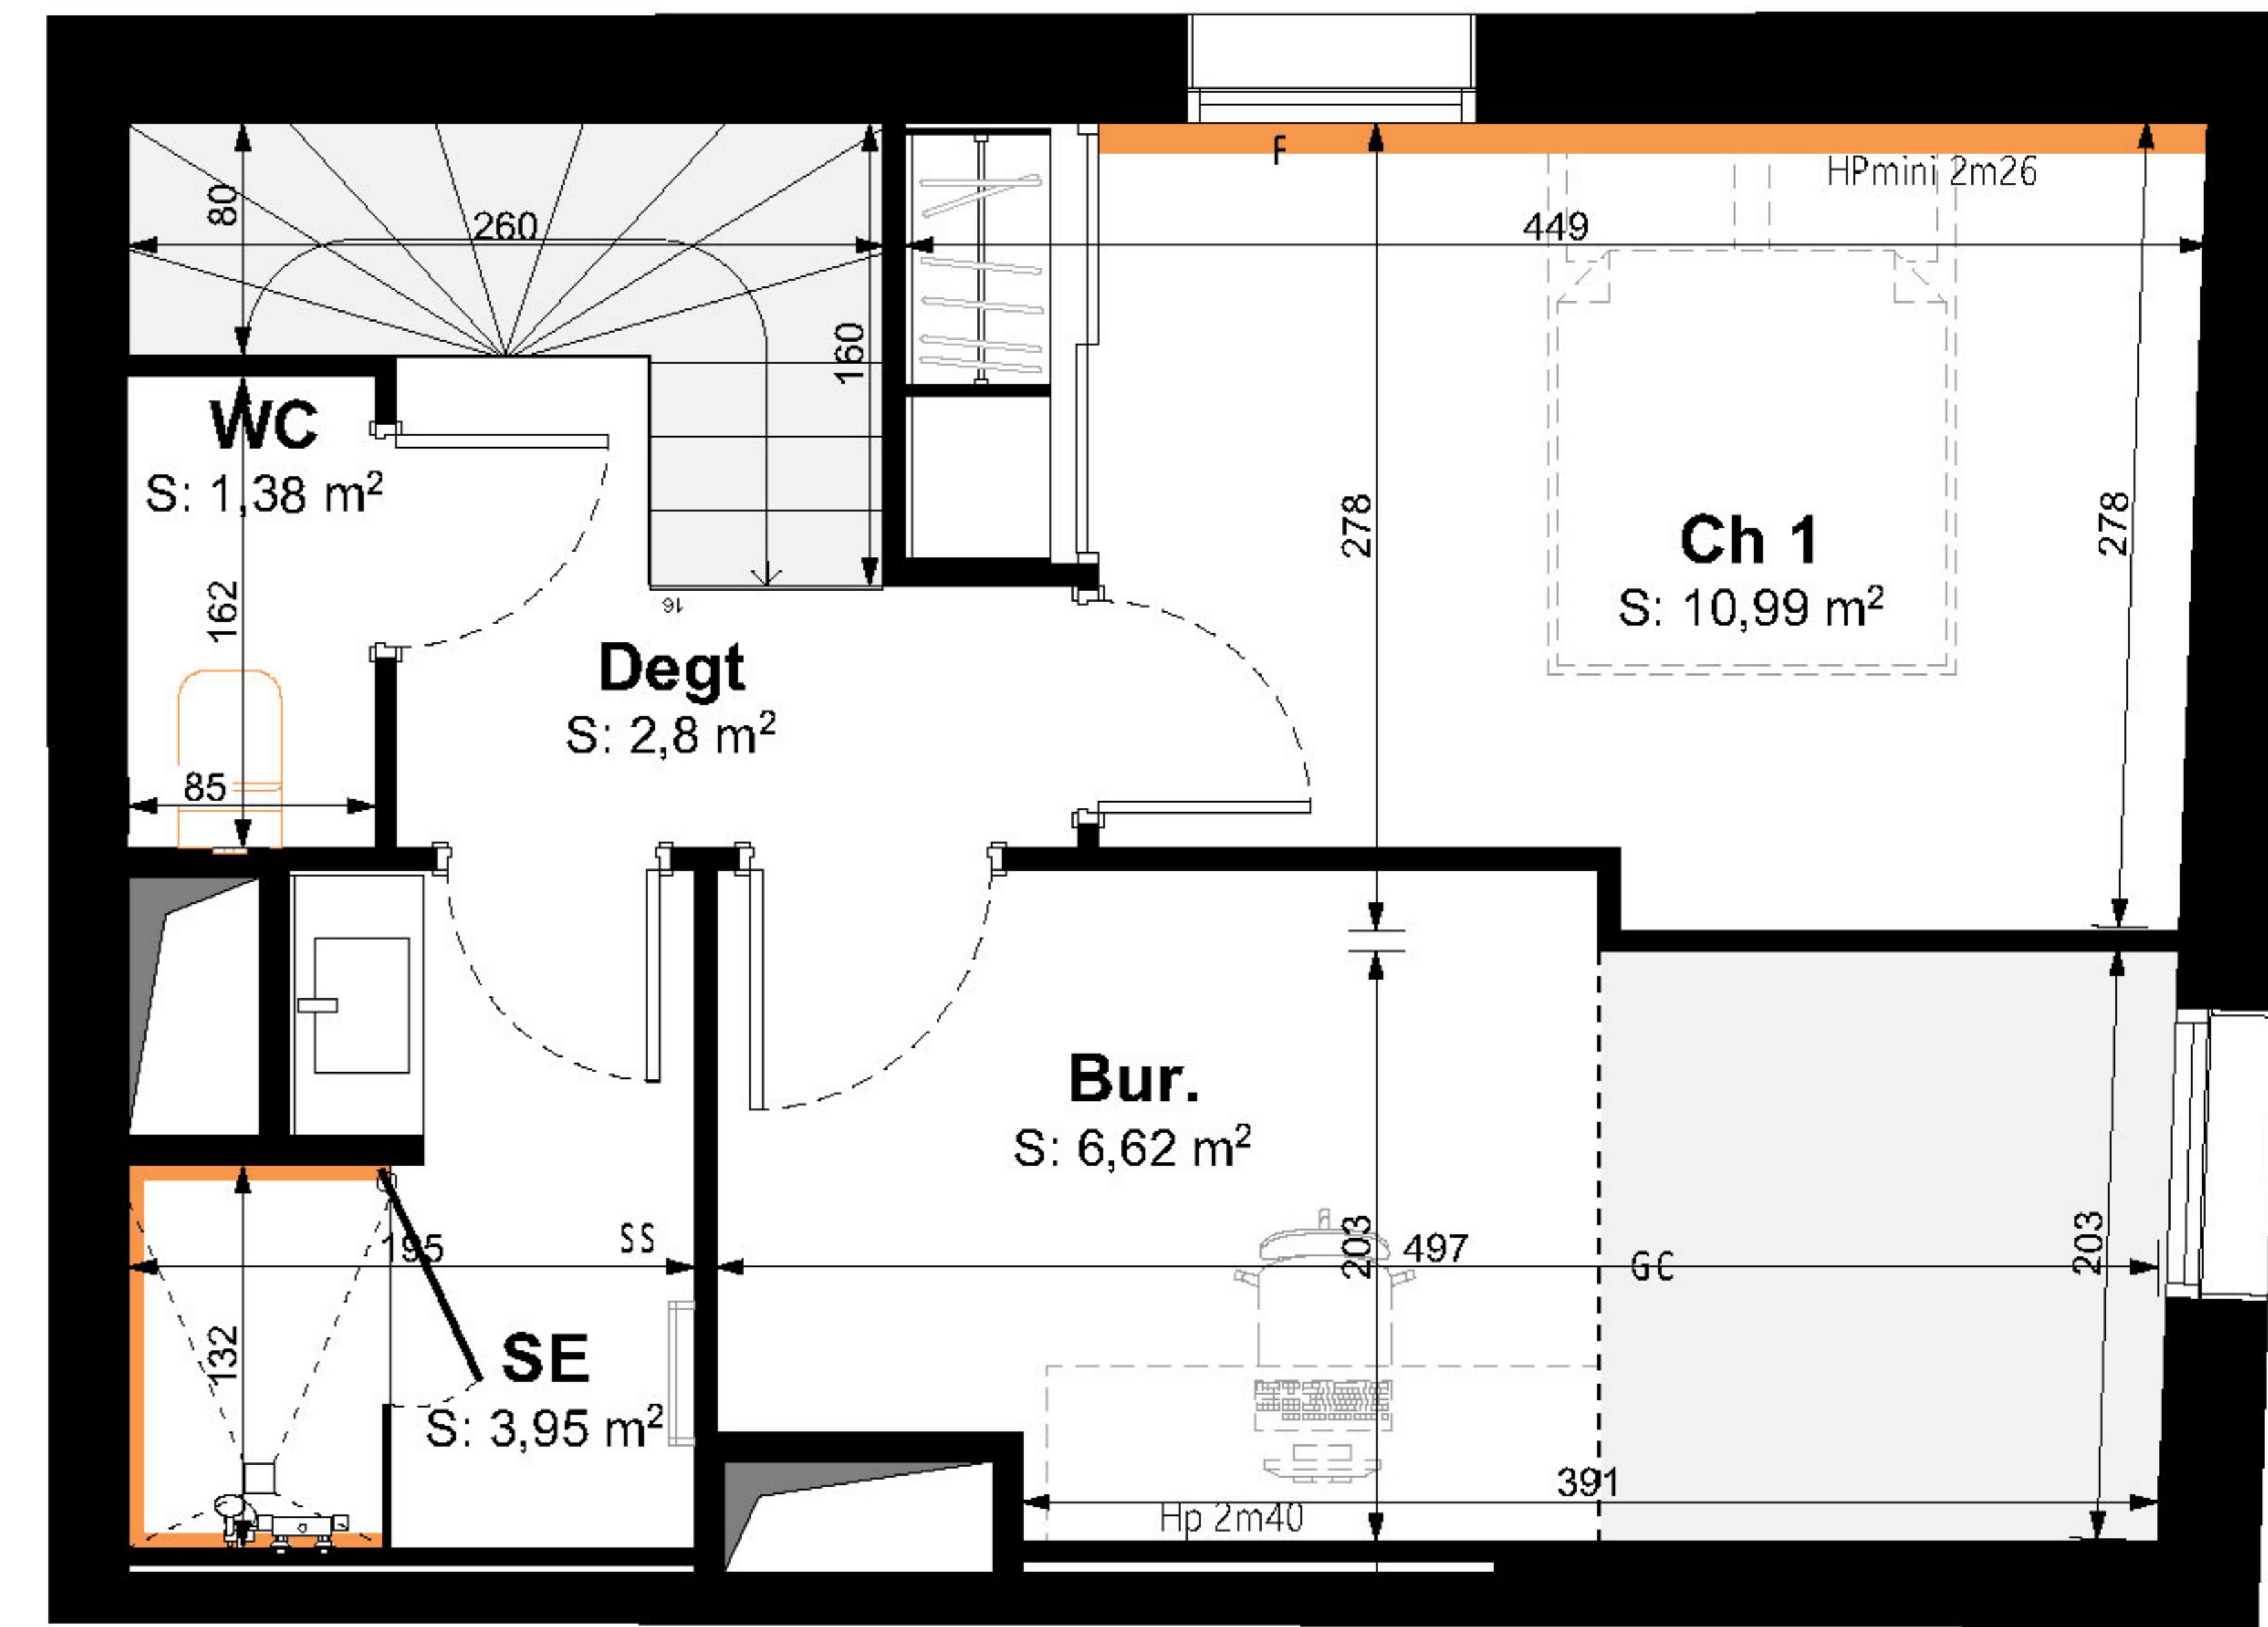

Niveau haut

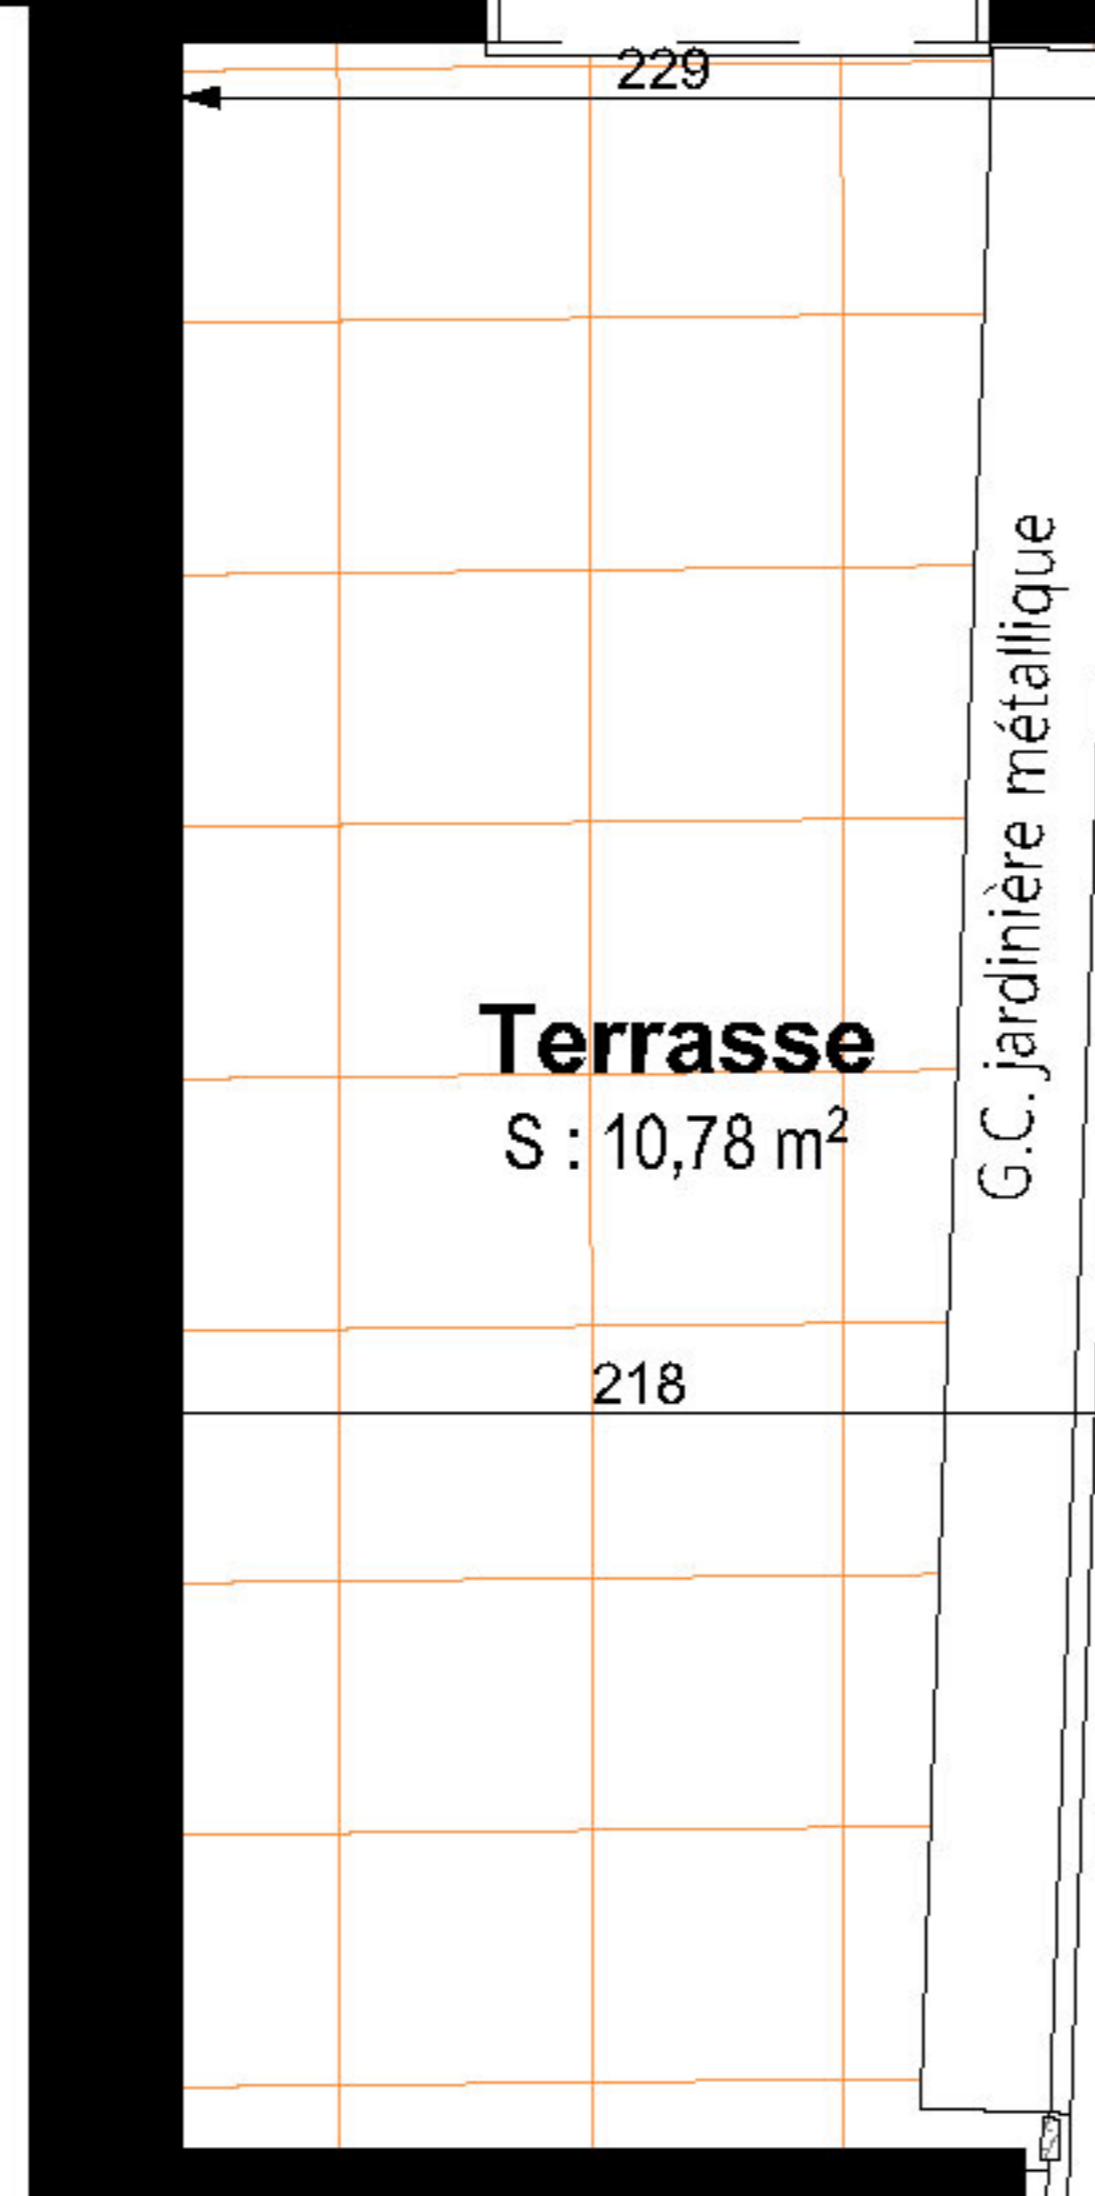

Légendes

- PF : Porte fenêtre
- BC : Baie coulissante
- F : Fenêtre
- GC : Garde corps
- SS : Sèche serviette
- HP : Hauteur plafond
- HSP : Hauteur sous poutre
- Hm : Hauteur marche
- HPvariable : plafond du niveau haut sous rampant

EDEN PROMOTION — URBAN OFFICE
STORY — Public de l'Habitat de l'Agglomération de La Rochelle
BPG & Associés - Atelier d'Architecture

