





Résidence ÔCAR

Rue de Périgny - Rue Planquette - Rue Audran
17000 La Rochelle

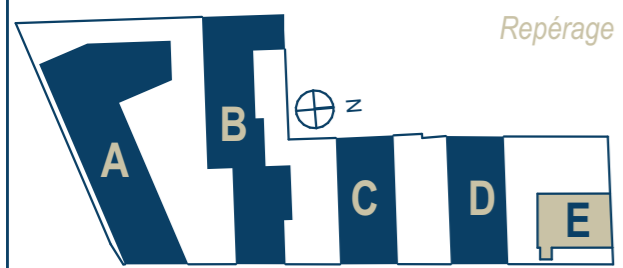

Repérage

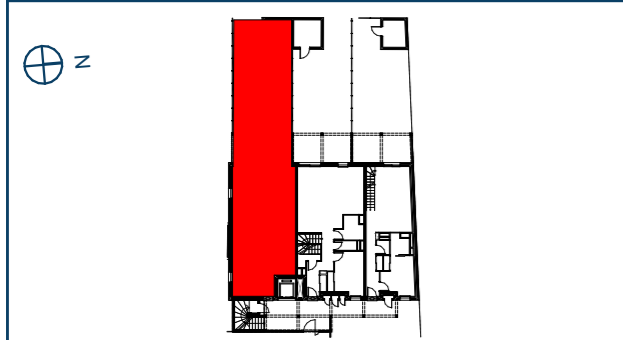

PLAN DU LOGEMENT

Bâtiment E
Lot n° E.001


Logement Rez-de-chaussée T4 dplx / accession premium

Surfaces habitables		
Entrée		5,87
Séjour-Cuisine		38,55
Ch 1		10,49
Ch 2		12,14
Ch 3		13,82
Bur.		7,95
SE 1		2,75
SE 2		3,93
WC		1,45
WC		1,34
Cellier		4,09
Dress.		2,02
Degt		3,41
		107,81 m²


Surfaces extérieures		
L. vélos		6,61
Terrasse		15,57
Jardin		53,27
		75,45 m²

EDEN PROMOTION — **URBAN OFFICE** — **STORY**
Public de l'Habitat de l'Agglomération de La Rochelle
BPG & Associés - Atelier d'Architecture


- Légendes**
 PF : Porte fenêtre
 BC : Baie coulissante
 F : Fenêtre
 GC : Garde corps
 SS : Sèche serviette
 HP : Hauteur plafond
 HSP : Hauteur sous poutre
 Hm : Hauteur marche

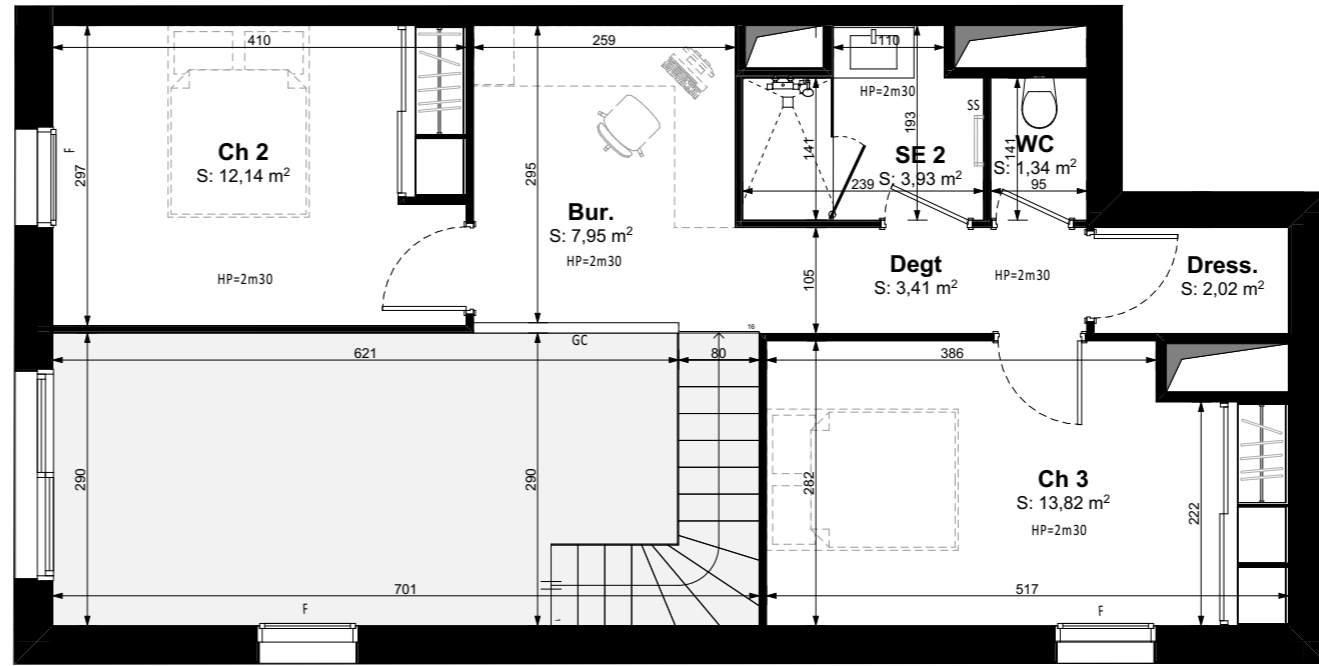

Niveau haut

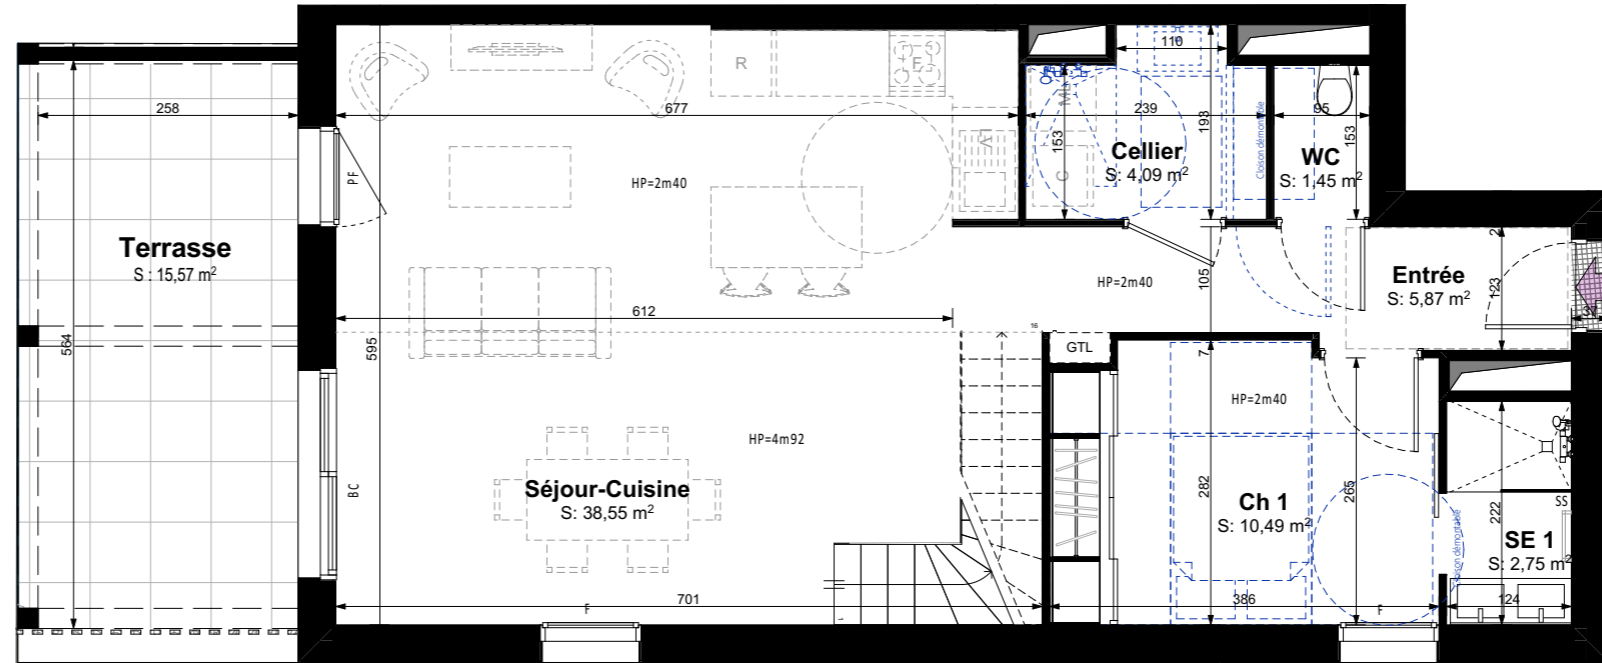

Niveau bas

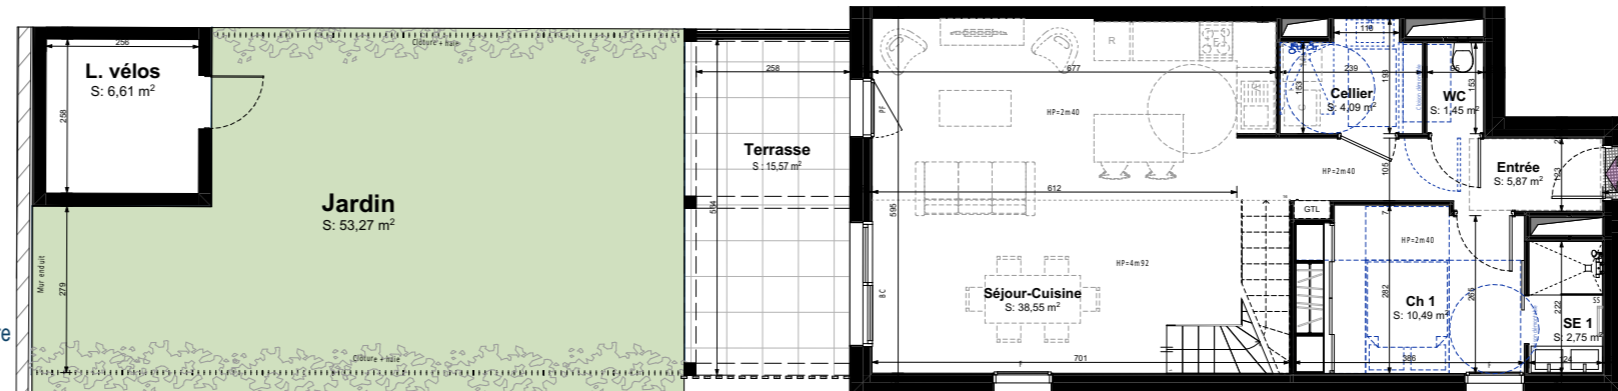

Niveau bas

