



APPARTEMENT T2 avec Terrasse/Jardin + Stationnement (RDC)

2

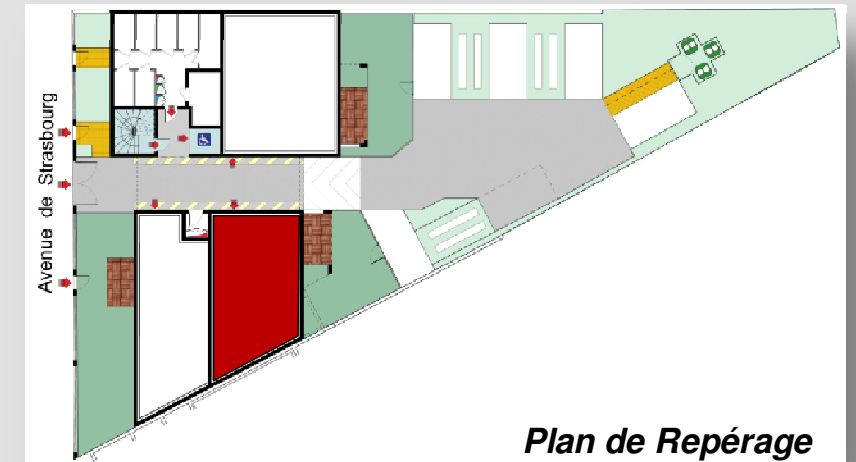

Plan de Repérage

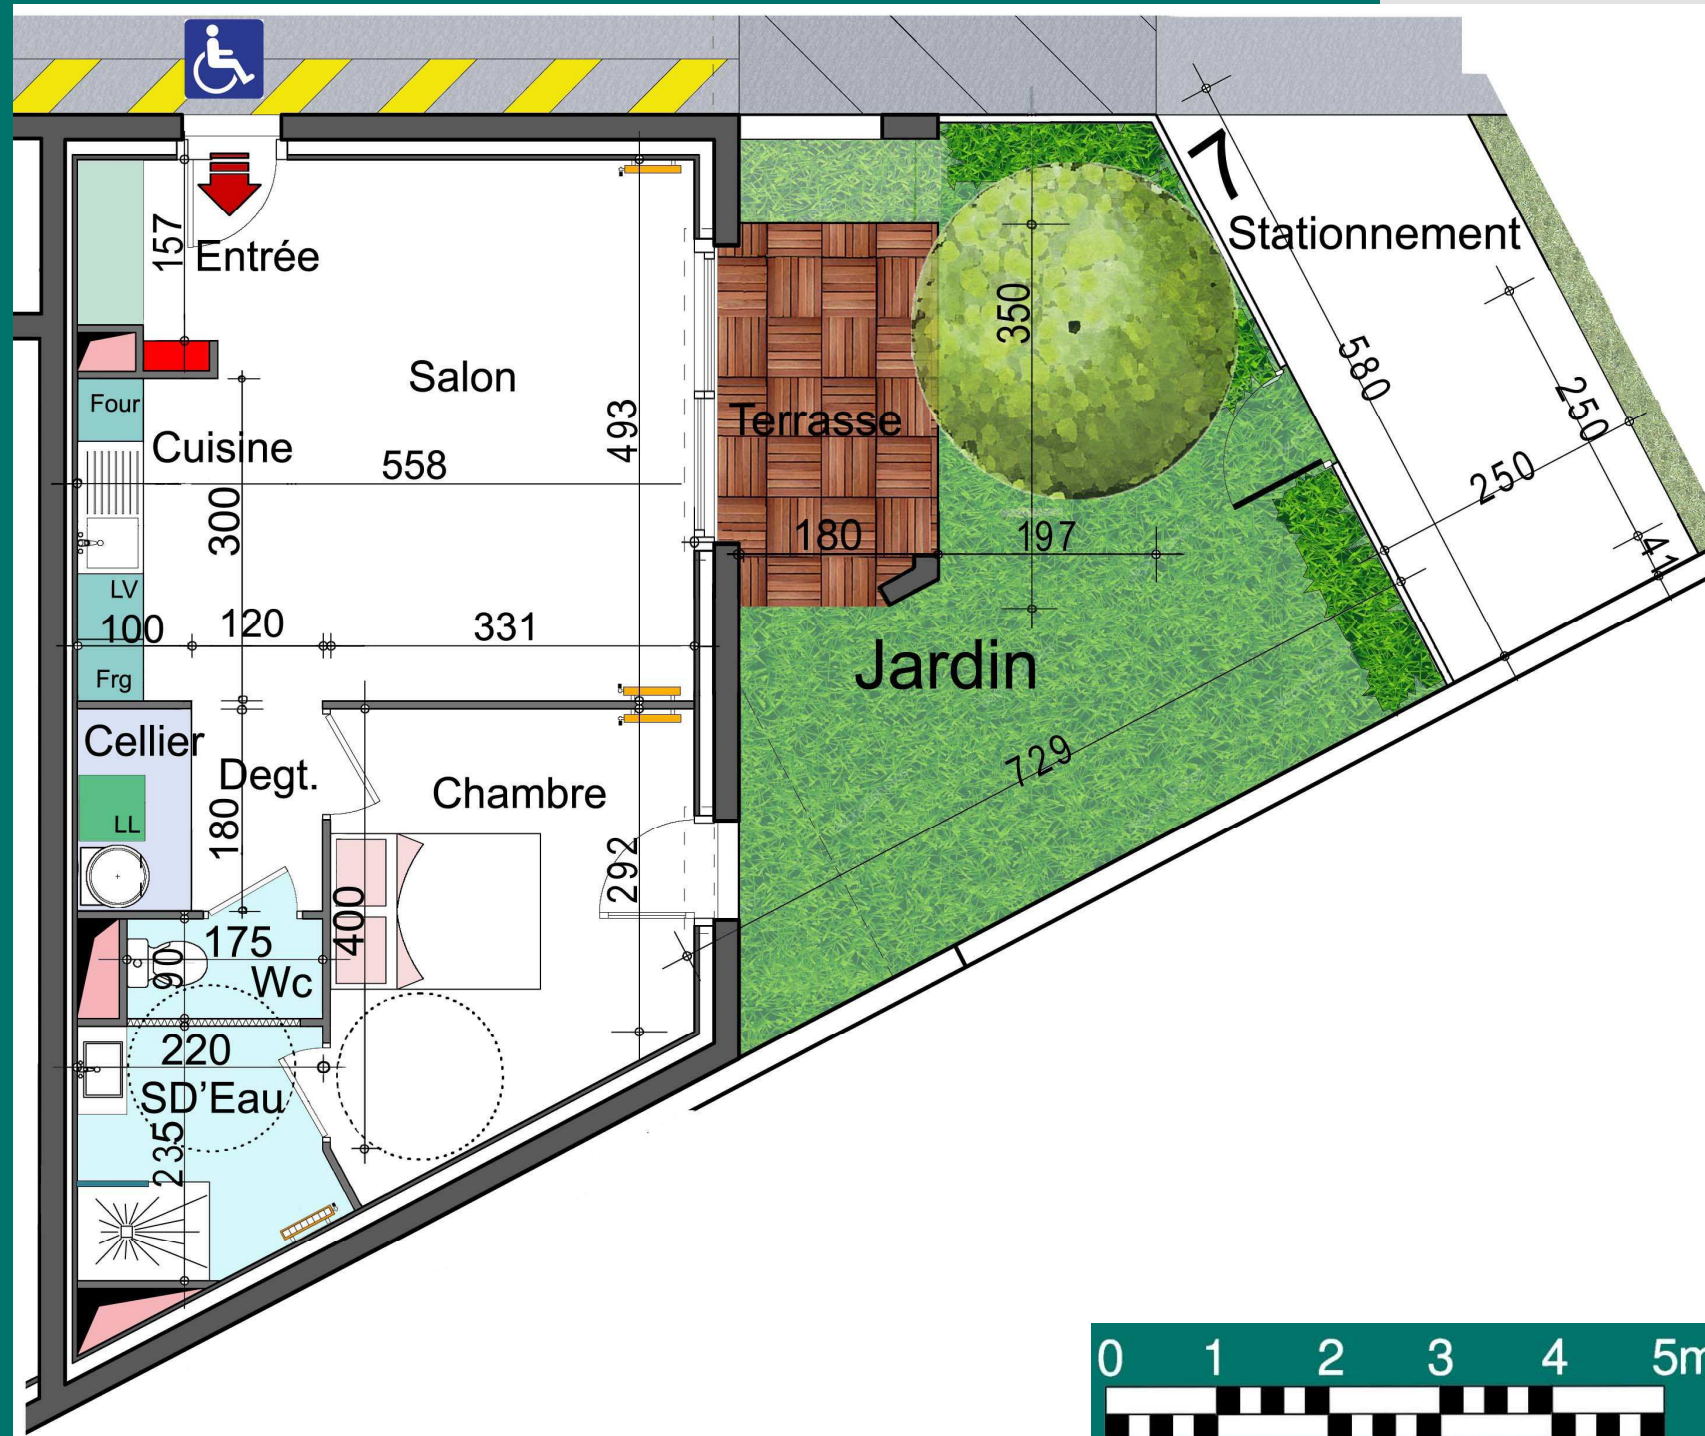

Appartement	T2
Pièces	m² sols
Entrée + Placard	2,91
Salon / Cuisine	24,07
Cellier	1,71
Dégagement	2,22
Wc	1,57
Chambre	12,36
Salle d'Eau	5,09
	49,93

Surfaces annexes privatives	m² sols
Terrasse	6,59
Jardin	30,60
Stationnement	12,85

La Rochelle le, 8 Aout 2025

Les surfaces sont données à titre indicatif et ne sont en aucun cas contractuelles. Le plan extrait du permis de construire est communiqué à titre indicatif, des modifications peuvent être apportées par l'architecte